


בניין 2


20 דירות



ההדמיות להמחשה בלבד ואינן משקפות את סביבת הפרויקט.

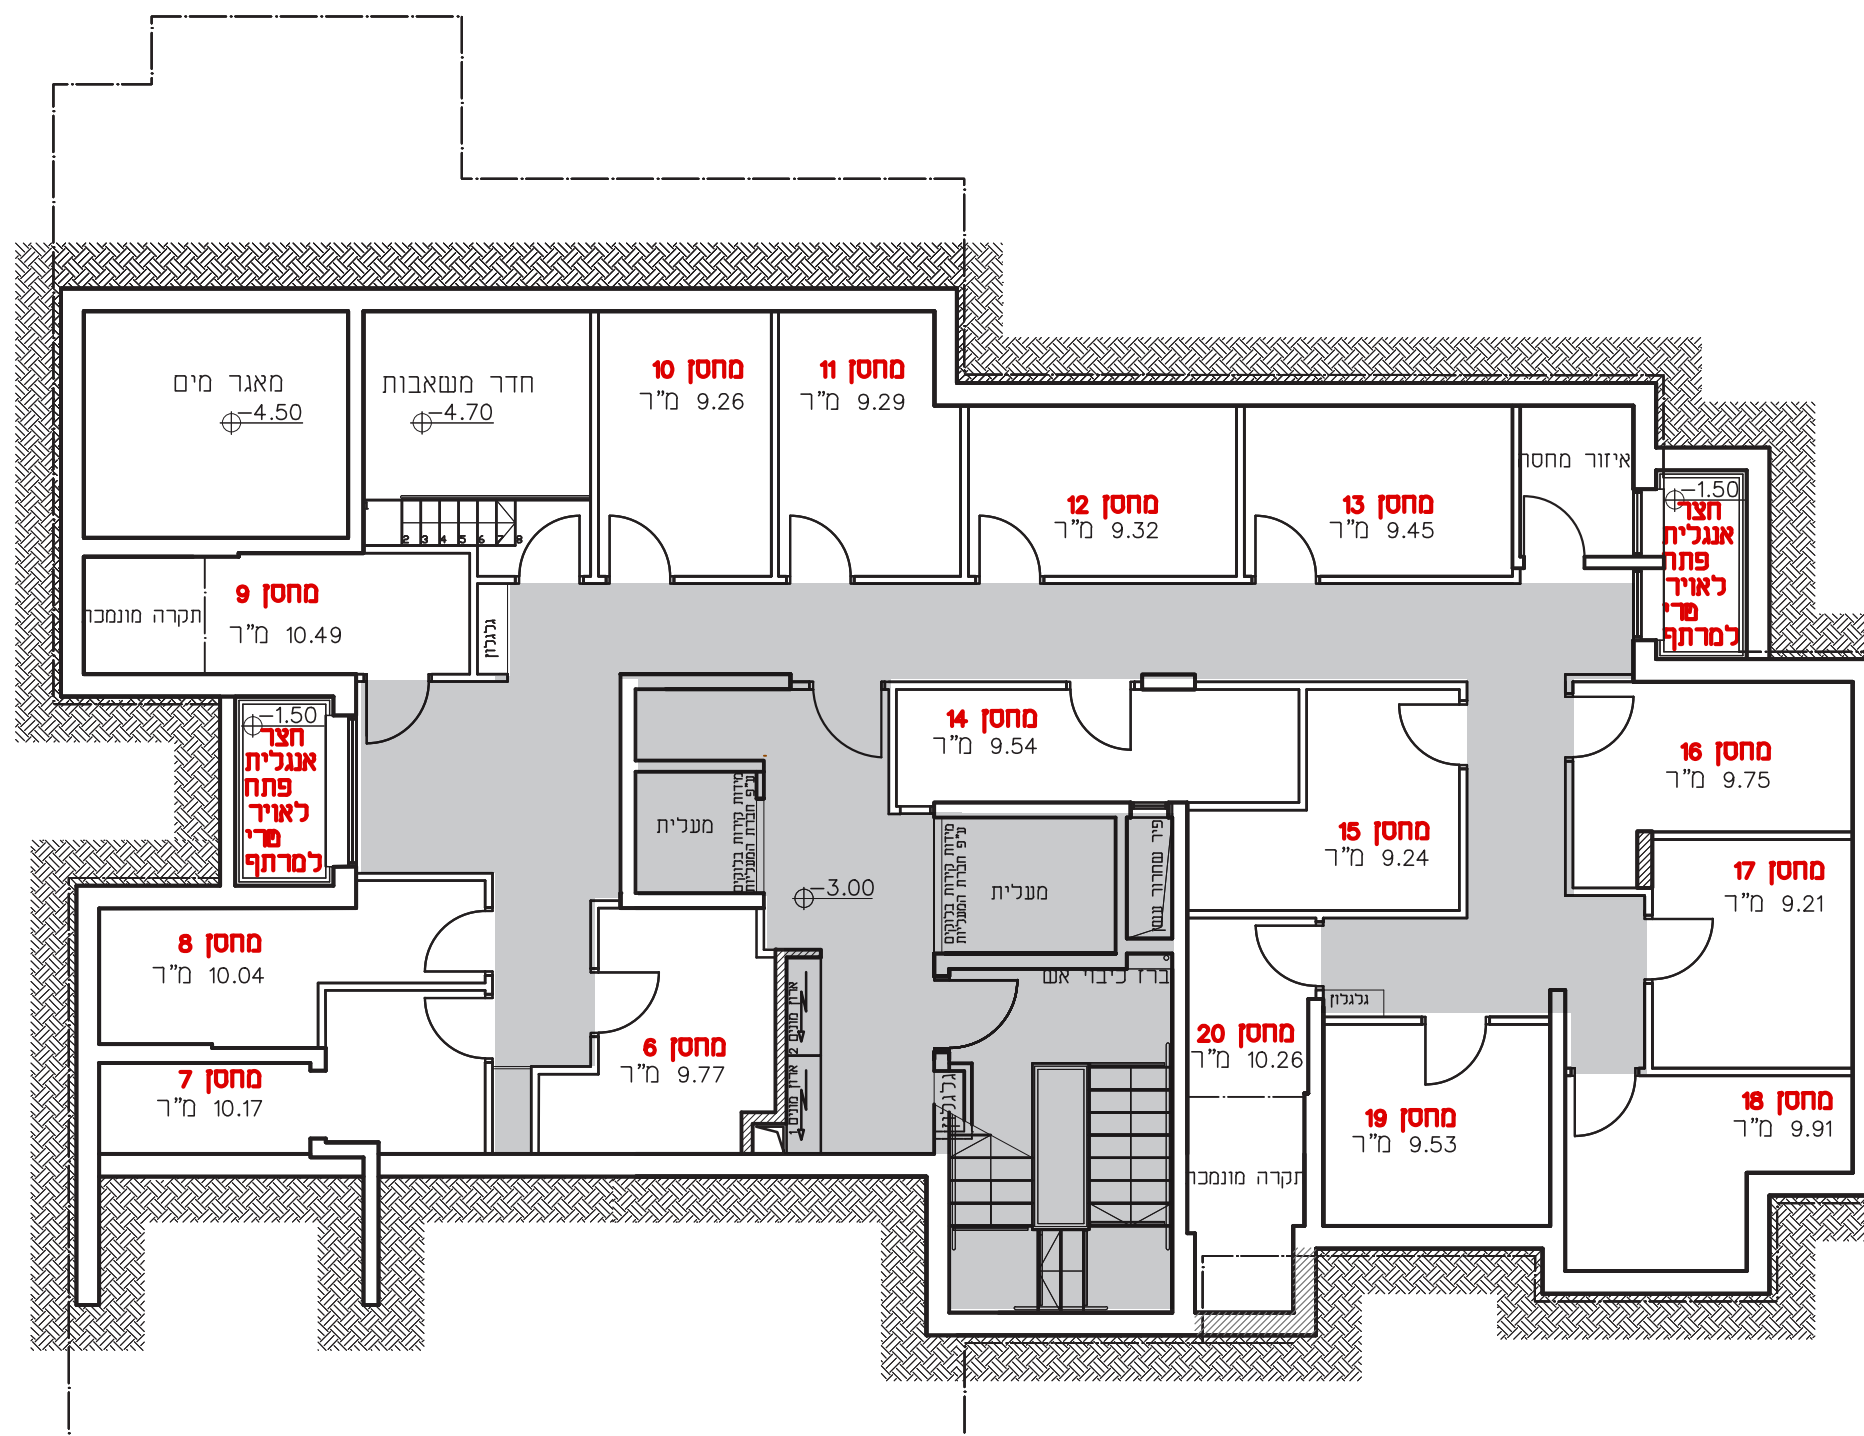

		גג	
ז	18	19	20
ו	18	19	20
ה	15	16	17
ד	12	13	14
ג	9	10	11
ב	6	7	8
א	3	4	5
ק	1	2	מחסנים
נ	מרתף + מחסנים		

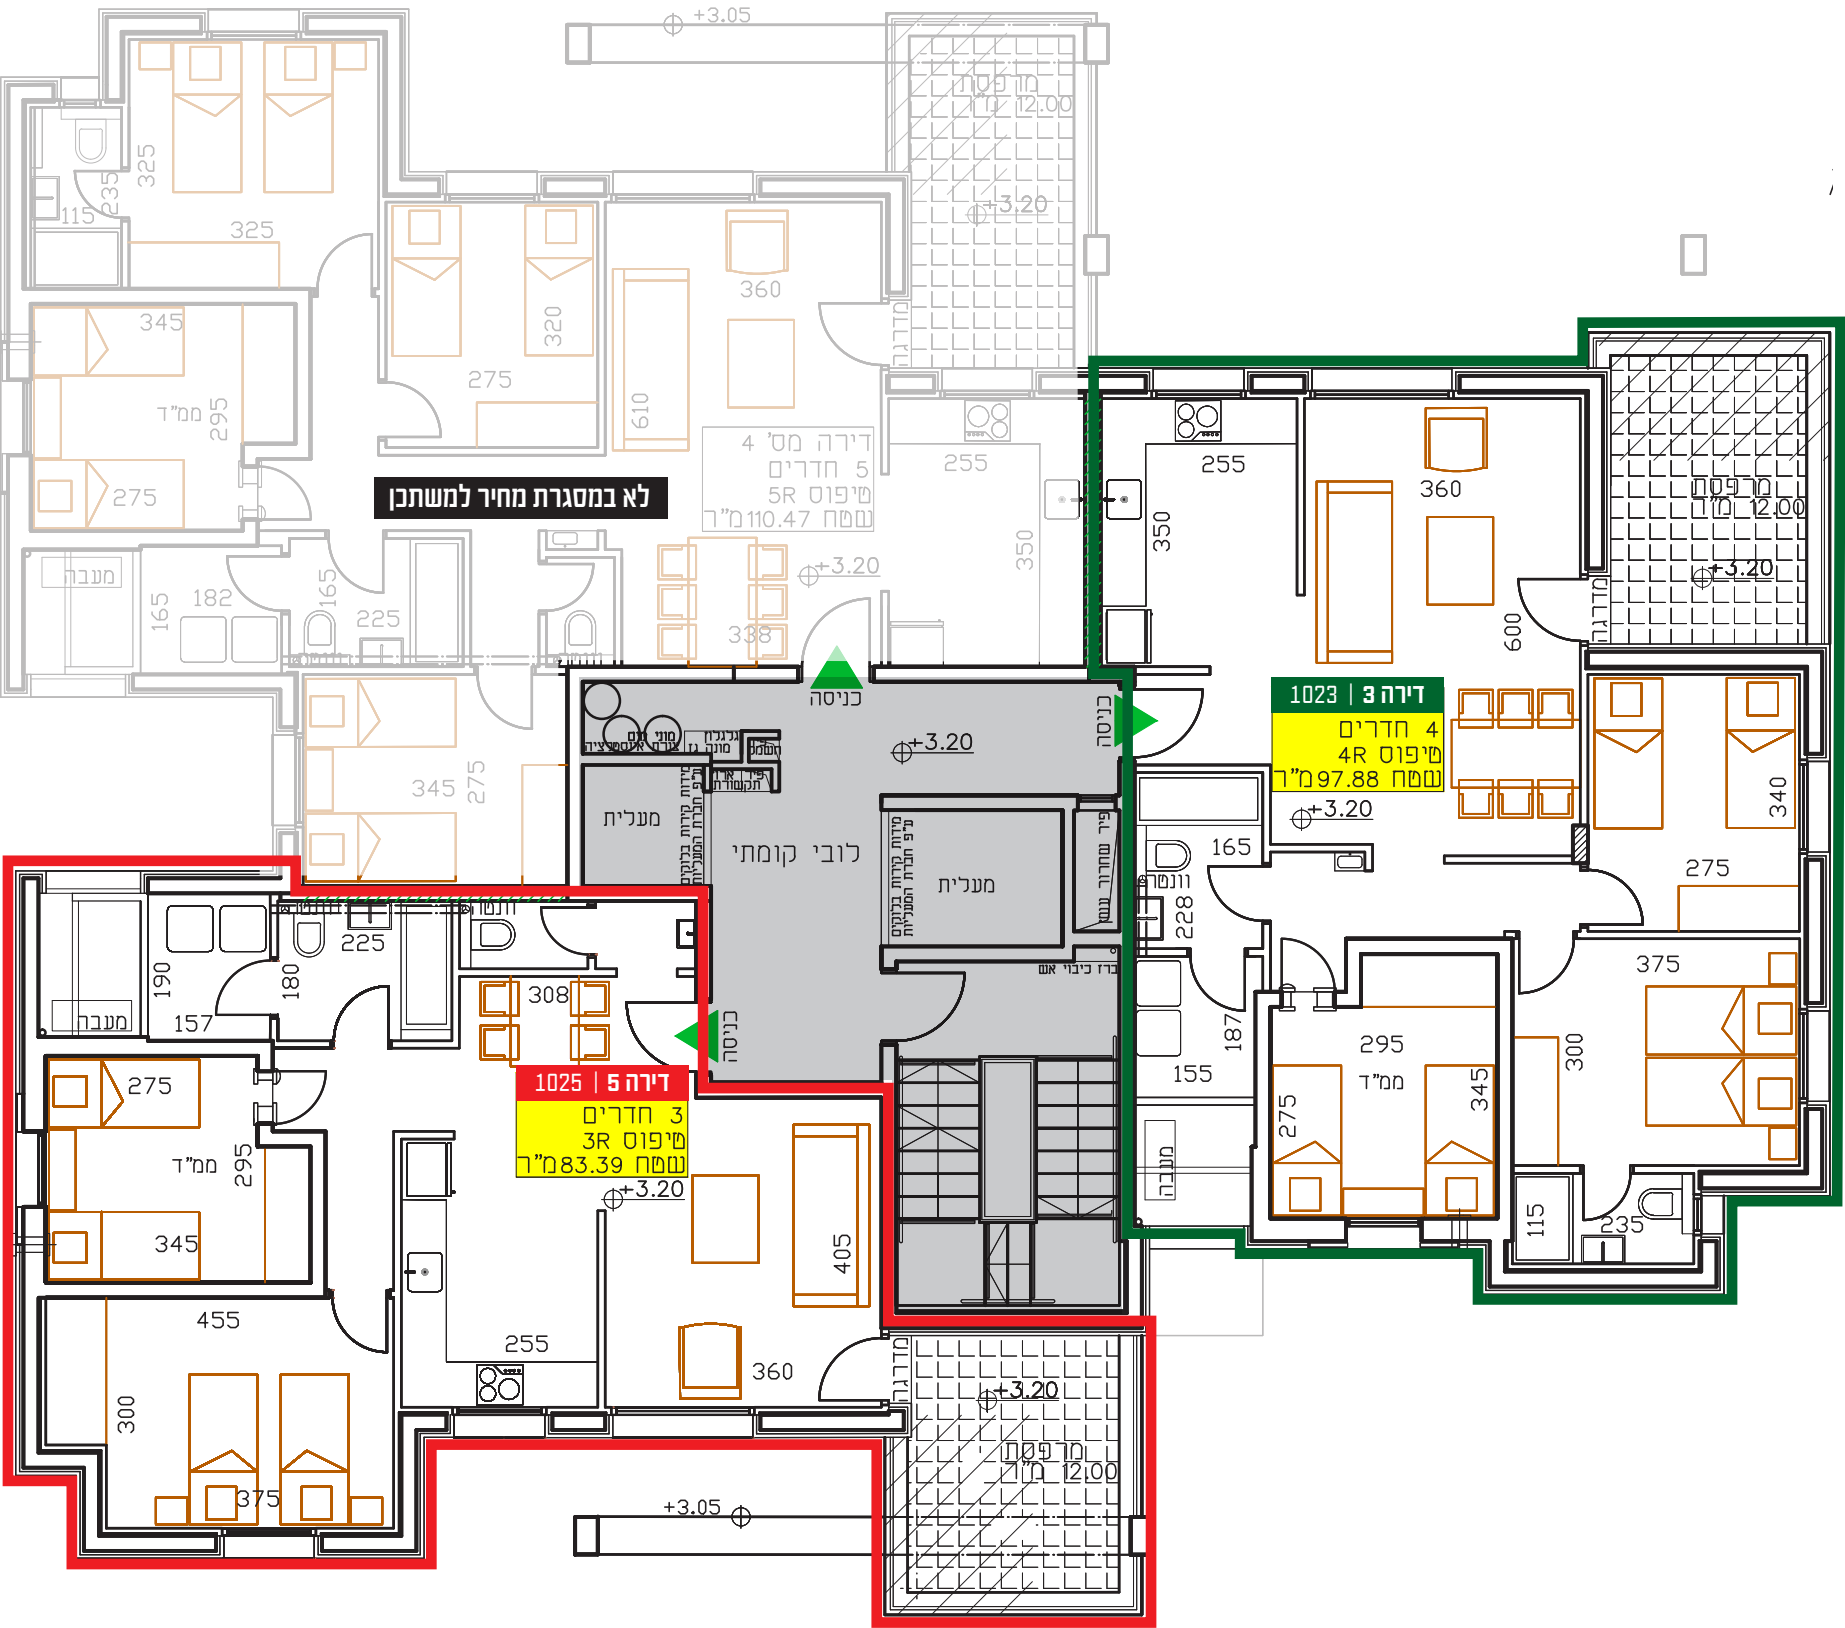

ז	ג		
	18	19	20
ו	18	19	20
ה	15	16	17
ד	12	13	14
ג	9	10	11
ב	6	7	8
א	3	4	5
ק	1	2	מחסנים
מ	מרתף + מחסנים		

תכנית קומה ב' |




	ג	
18	19	20
18	19	20
15	16	17
12	13	14
9	10	11
6	7	8
3	4	5
1	2	מחסנים
מרתף + מחסנים		

תוכניות הדירה בקנה מידה 1:50 מופיעים באתר החברה להורדה!

המידות בחוברת זאת ובתכנית 1:50 הינם מידות לפני טיח ופנלים (שיפולי הקיר). התוכניות והפרטים בקובץ זה להמחשה ולמסירת מידע בלבד, החברה מחויבת אך ורק לחוץ המכר.




י
ו
ה
ד
ג
ב
א
ק
מ

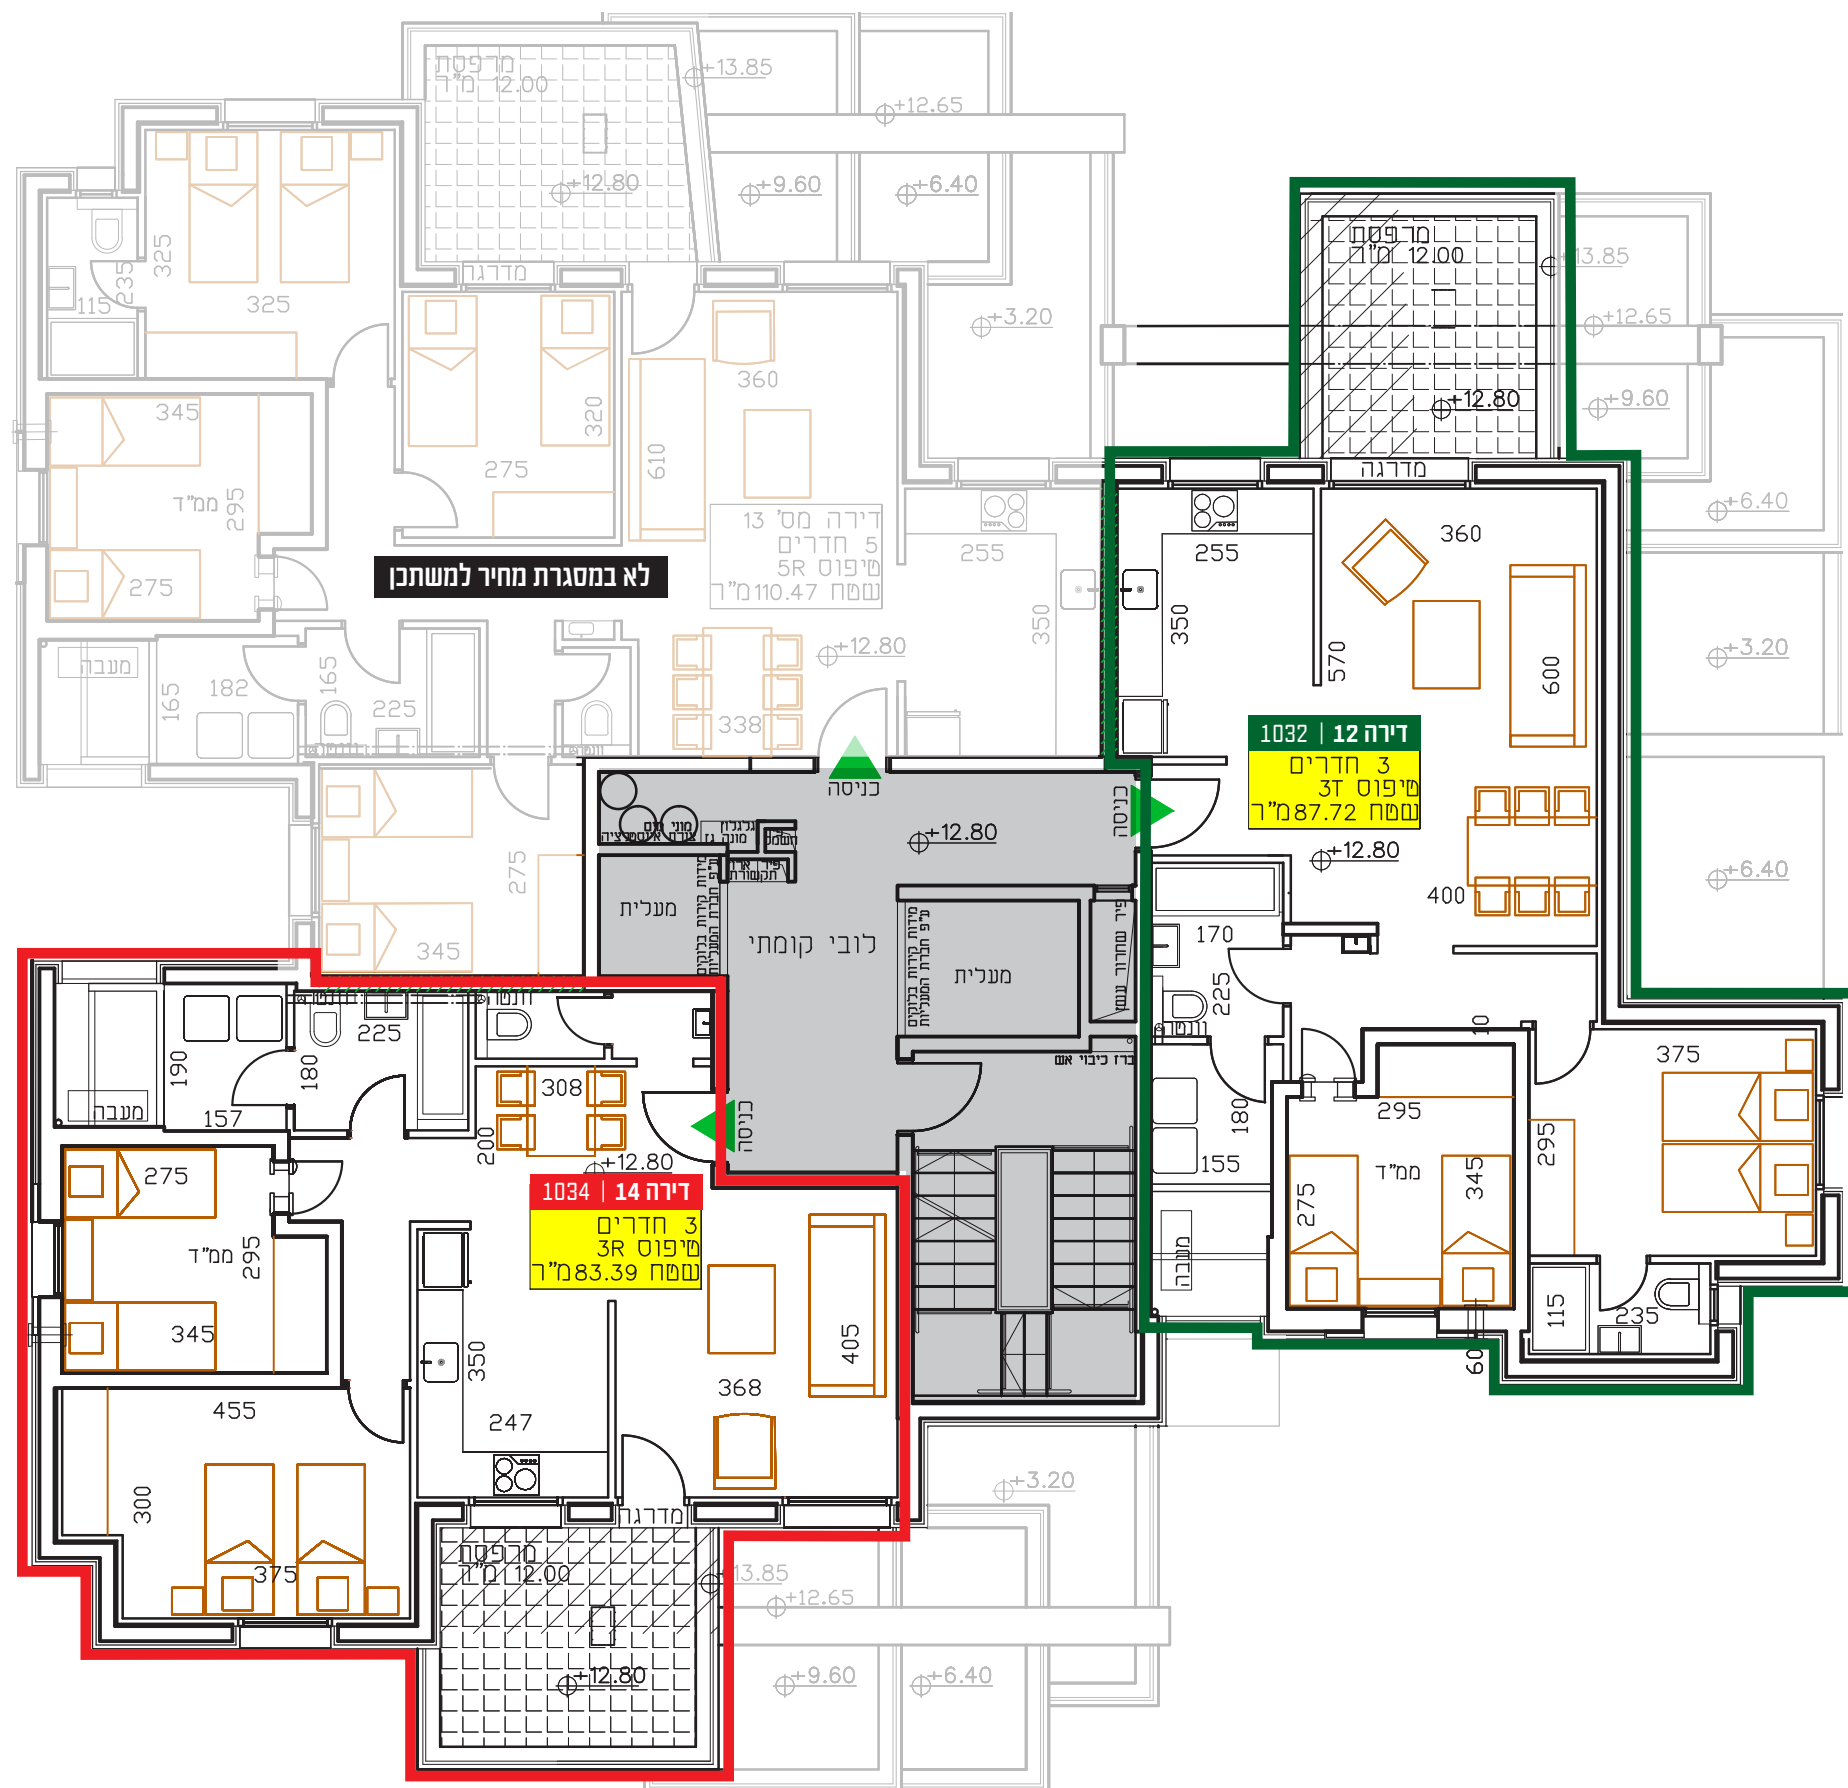

	ג		
18	19	20	
18	19	20	
15	16	17	
12	13	14	
9	10	11	
6	7	8	
3	4	5	
1	2	מחסנים	
מרתף + מחסנים			




ז	ג		
	18	19	20
ו	18	19	20
ה	15	16	17
ד	12	13	14
ג	9	10	11
ב	6	7	8
א	3	4	5
ק	1	2	מחסנים
מ	מרתף + מחסנים		

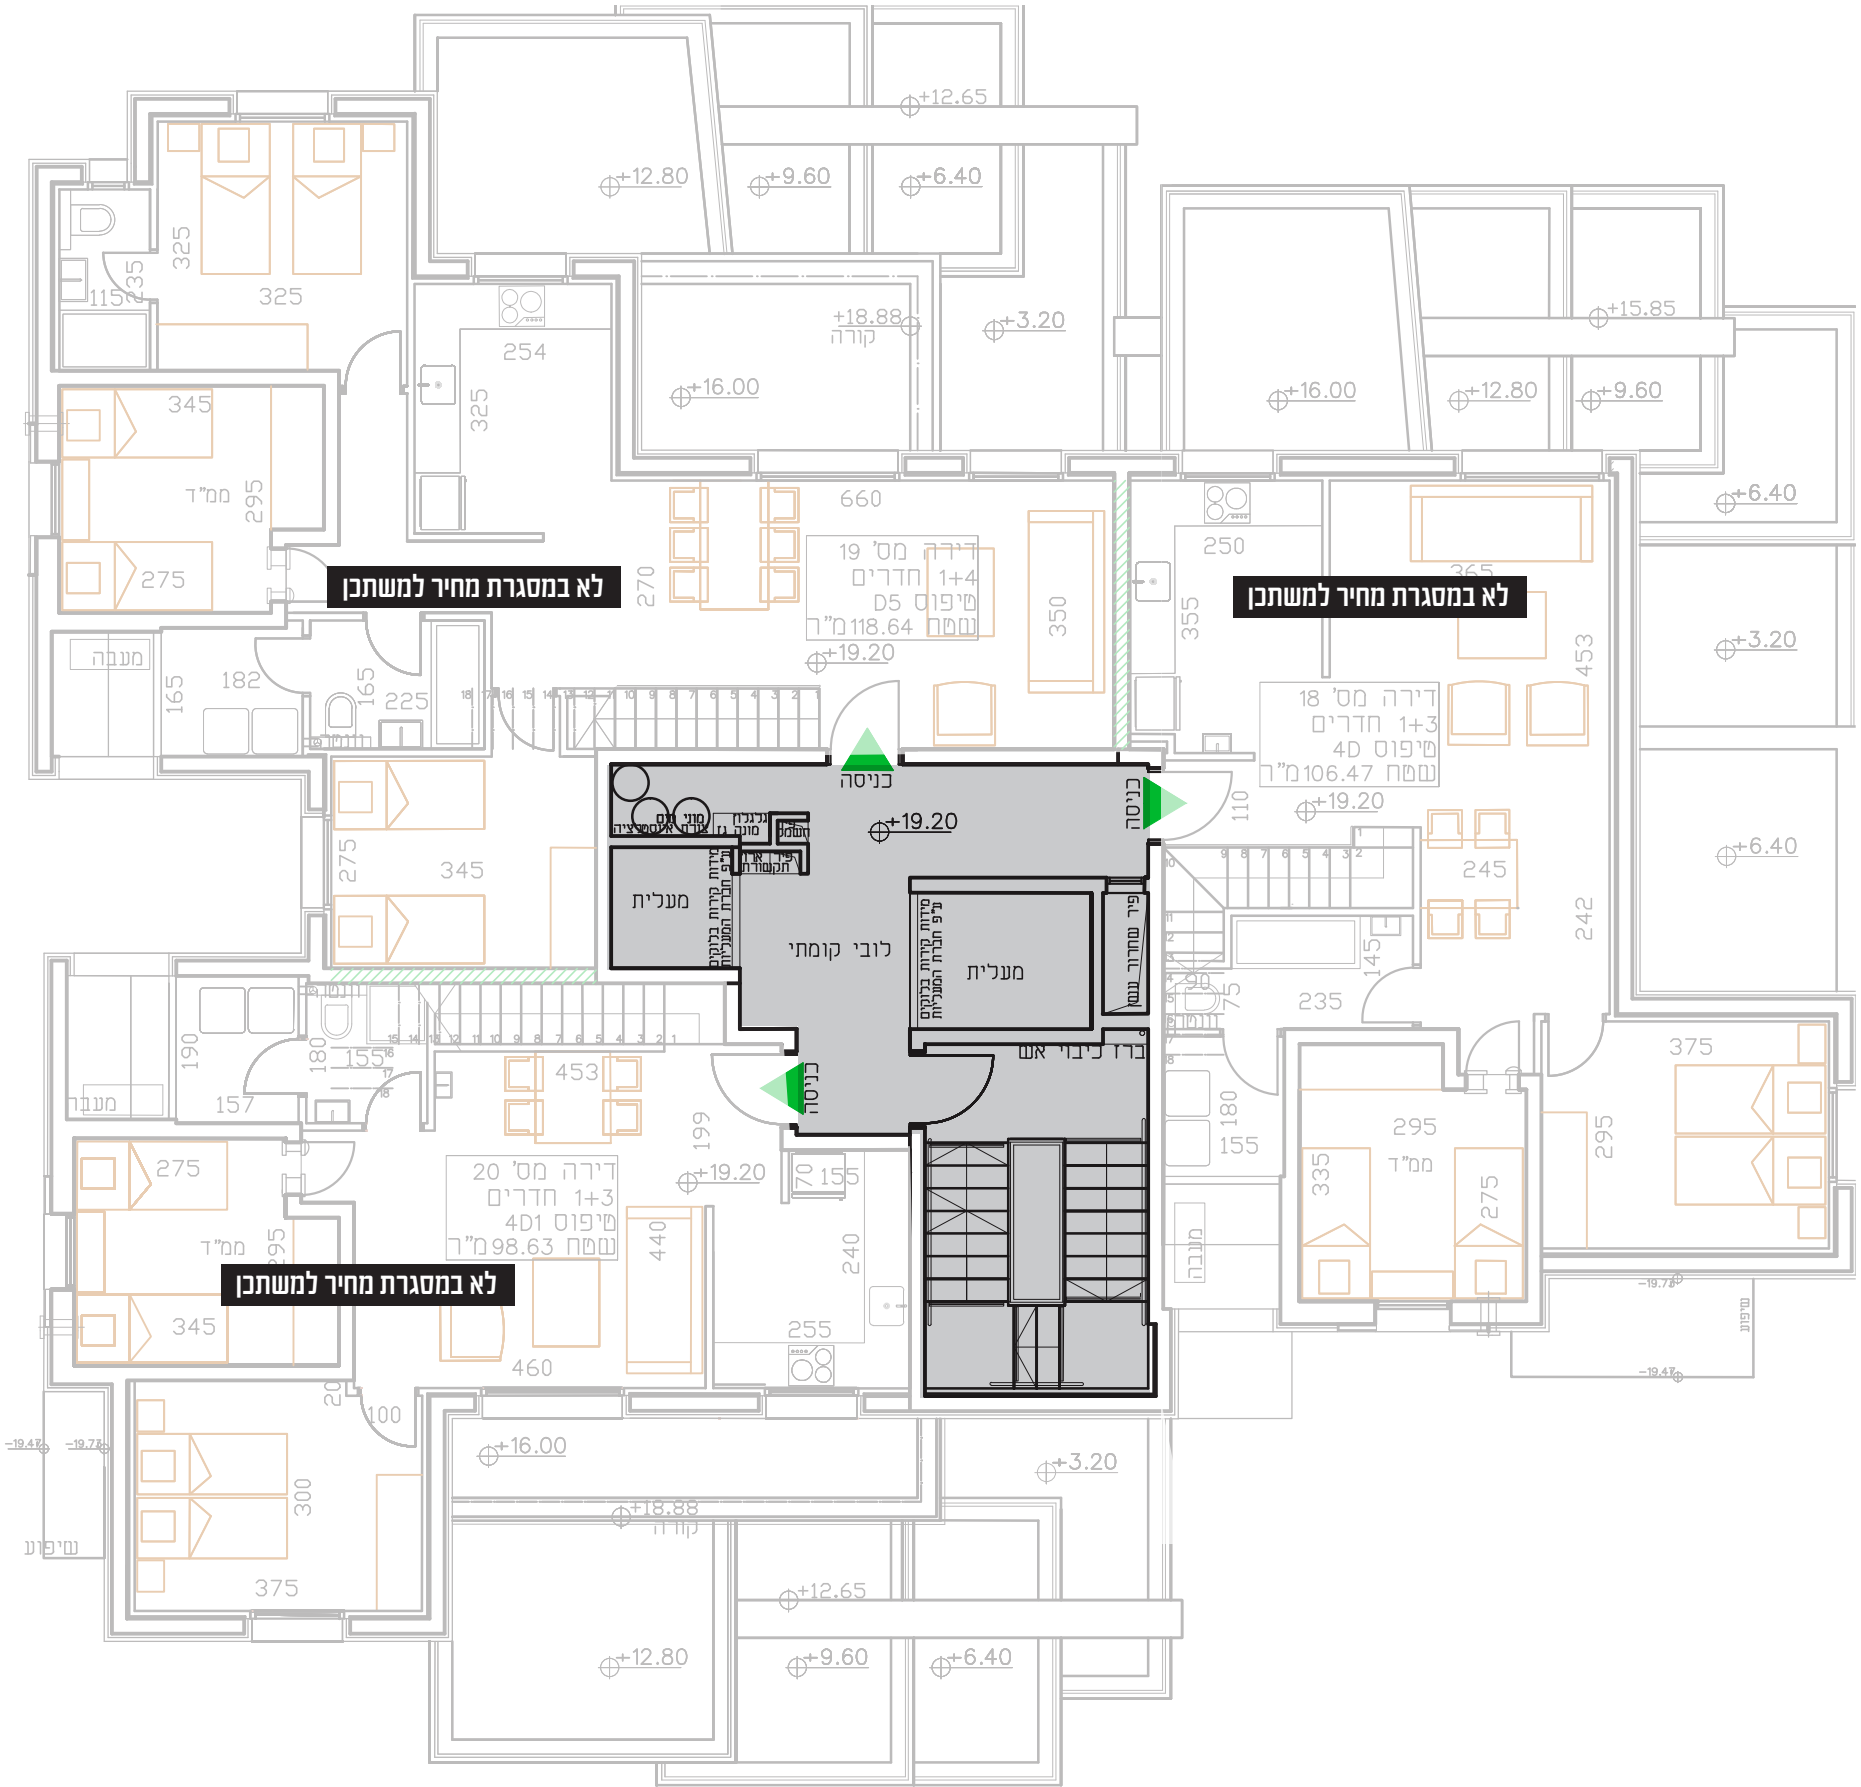

		גג	
18	19	20	
18	19	20	
15	16	17	
12	13	14	
9	10	11	
6	7	8	
3	4	5	
1	2	מחסנים	
מרתף + מחסנים			

תוכניות הדירה בקנה מידה 1:50 מופיעים באתר החברה להורדה!
המידות בחוברת זאת ובתכנית 1:50 הינם מידות לפני טיח ופנלים (שיפולי הקיר). התוכניות והפרטים בקובץ זה להמחשה ולמסירת מידע בלבד, החברה מחויבת אך ורק לחוזי המכר.

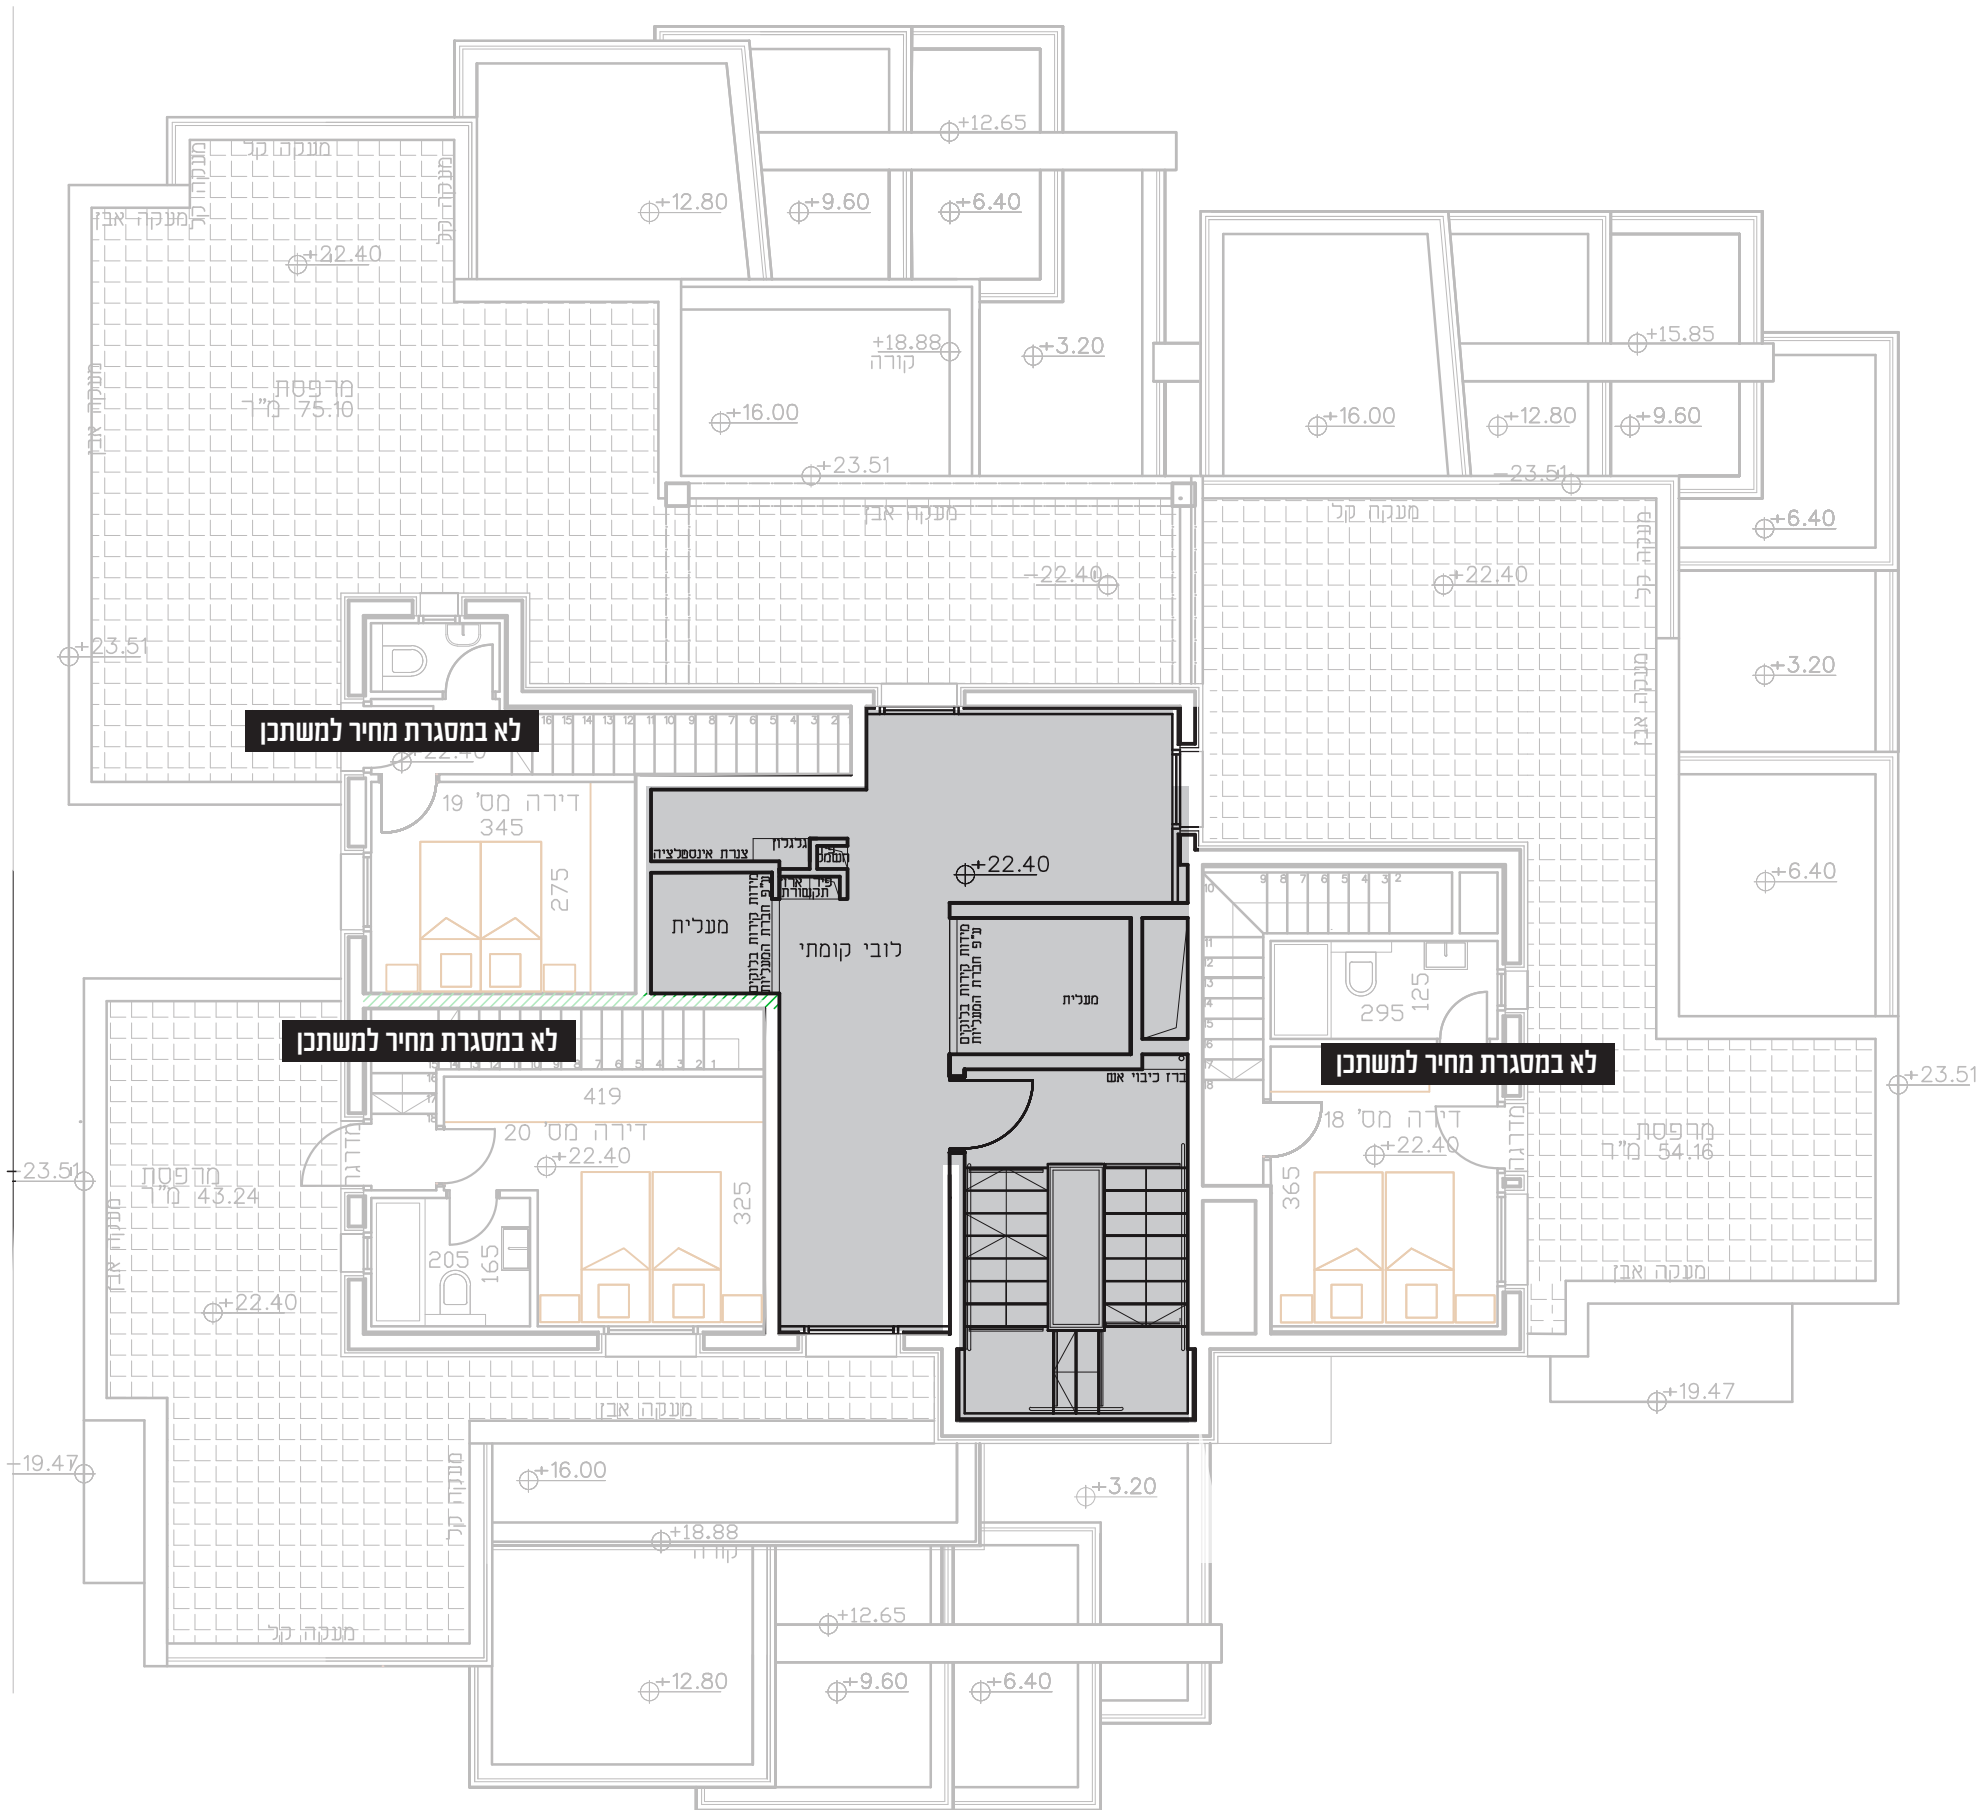

	גג		
ז	18	19	20
ו	18	19	20
ה	15	16	17
ד	12	13	14
ג	9	10	11
ב	6	7	8
א	3	4	5
ק	1	2	מחסנים
מ	מרתף + מחסנים		






י
ו
ה
ד
ג
ב
א
ק
מ



תכנית קומה גג עליון

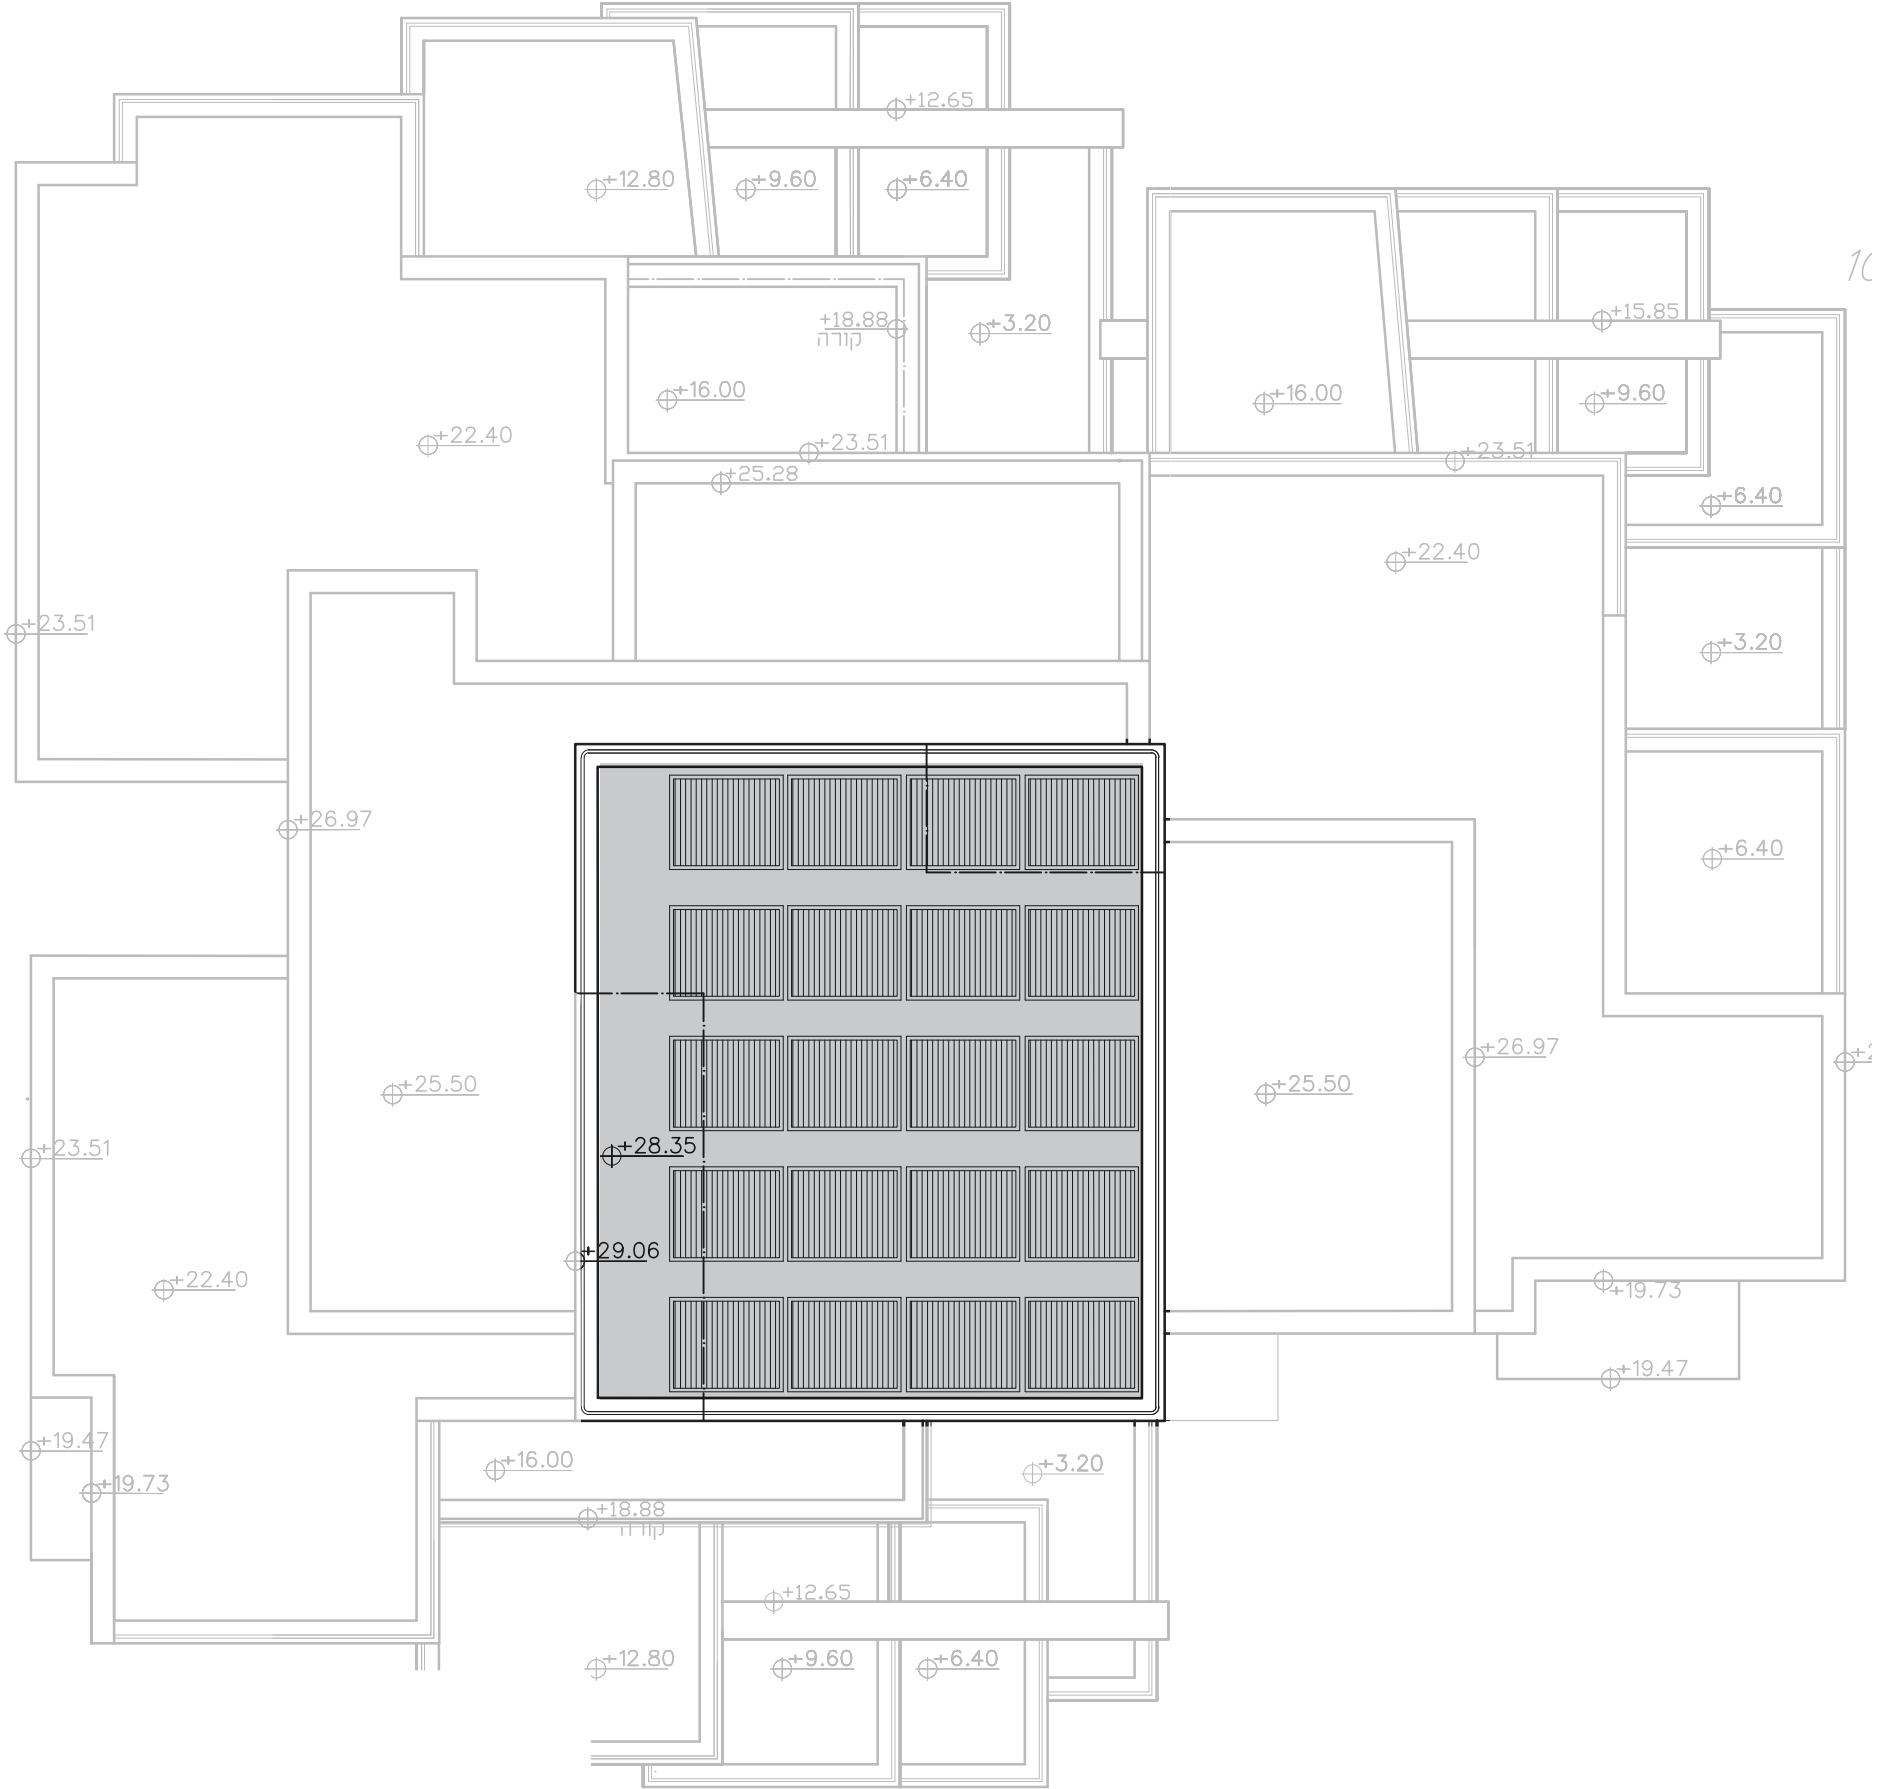

	גג		
	18	19	20
ז	18	19	20
ו	15	16	17
ה	12	13	14
ד	9	10	11
ג	6	7	8
ב	3	4	5
א	1	2	מחסנים
ק	מרתף + מחסנים		
מ			