


בנין 4




היזם: יששכר מ. חברה לבנין
אדריכלית: נירה אורן
הדמייה: סרגי אפשטיין
ההדמייה הינה להמחשה בלבד וללא קנ"מ ואינה מחייבת בפרטים.
הפרויקט יבנה עפ"י חוקי תכנון ובנייה הנהוגים היום.
את החברה יחייבו היתר הבנייה, חוזה המכר והמפרט הטכני.

ההדמייות להמחשה בלבד ואינן משקפות את סביבת הפרויקט.

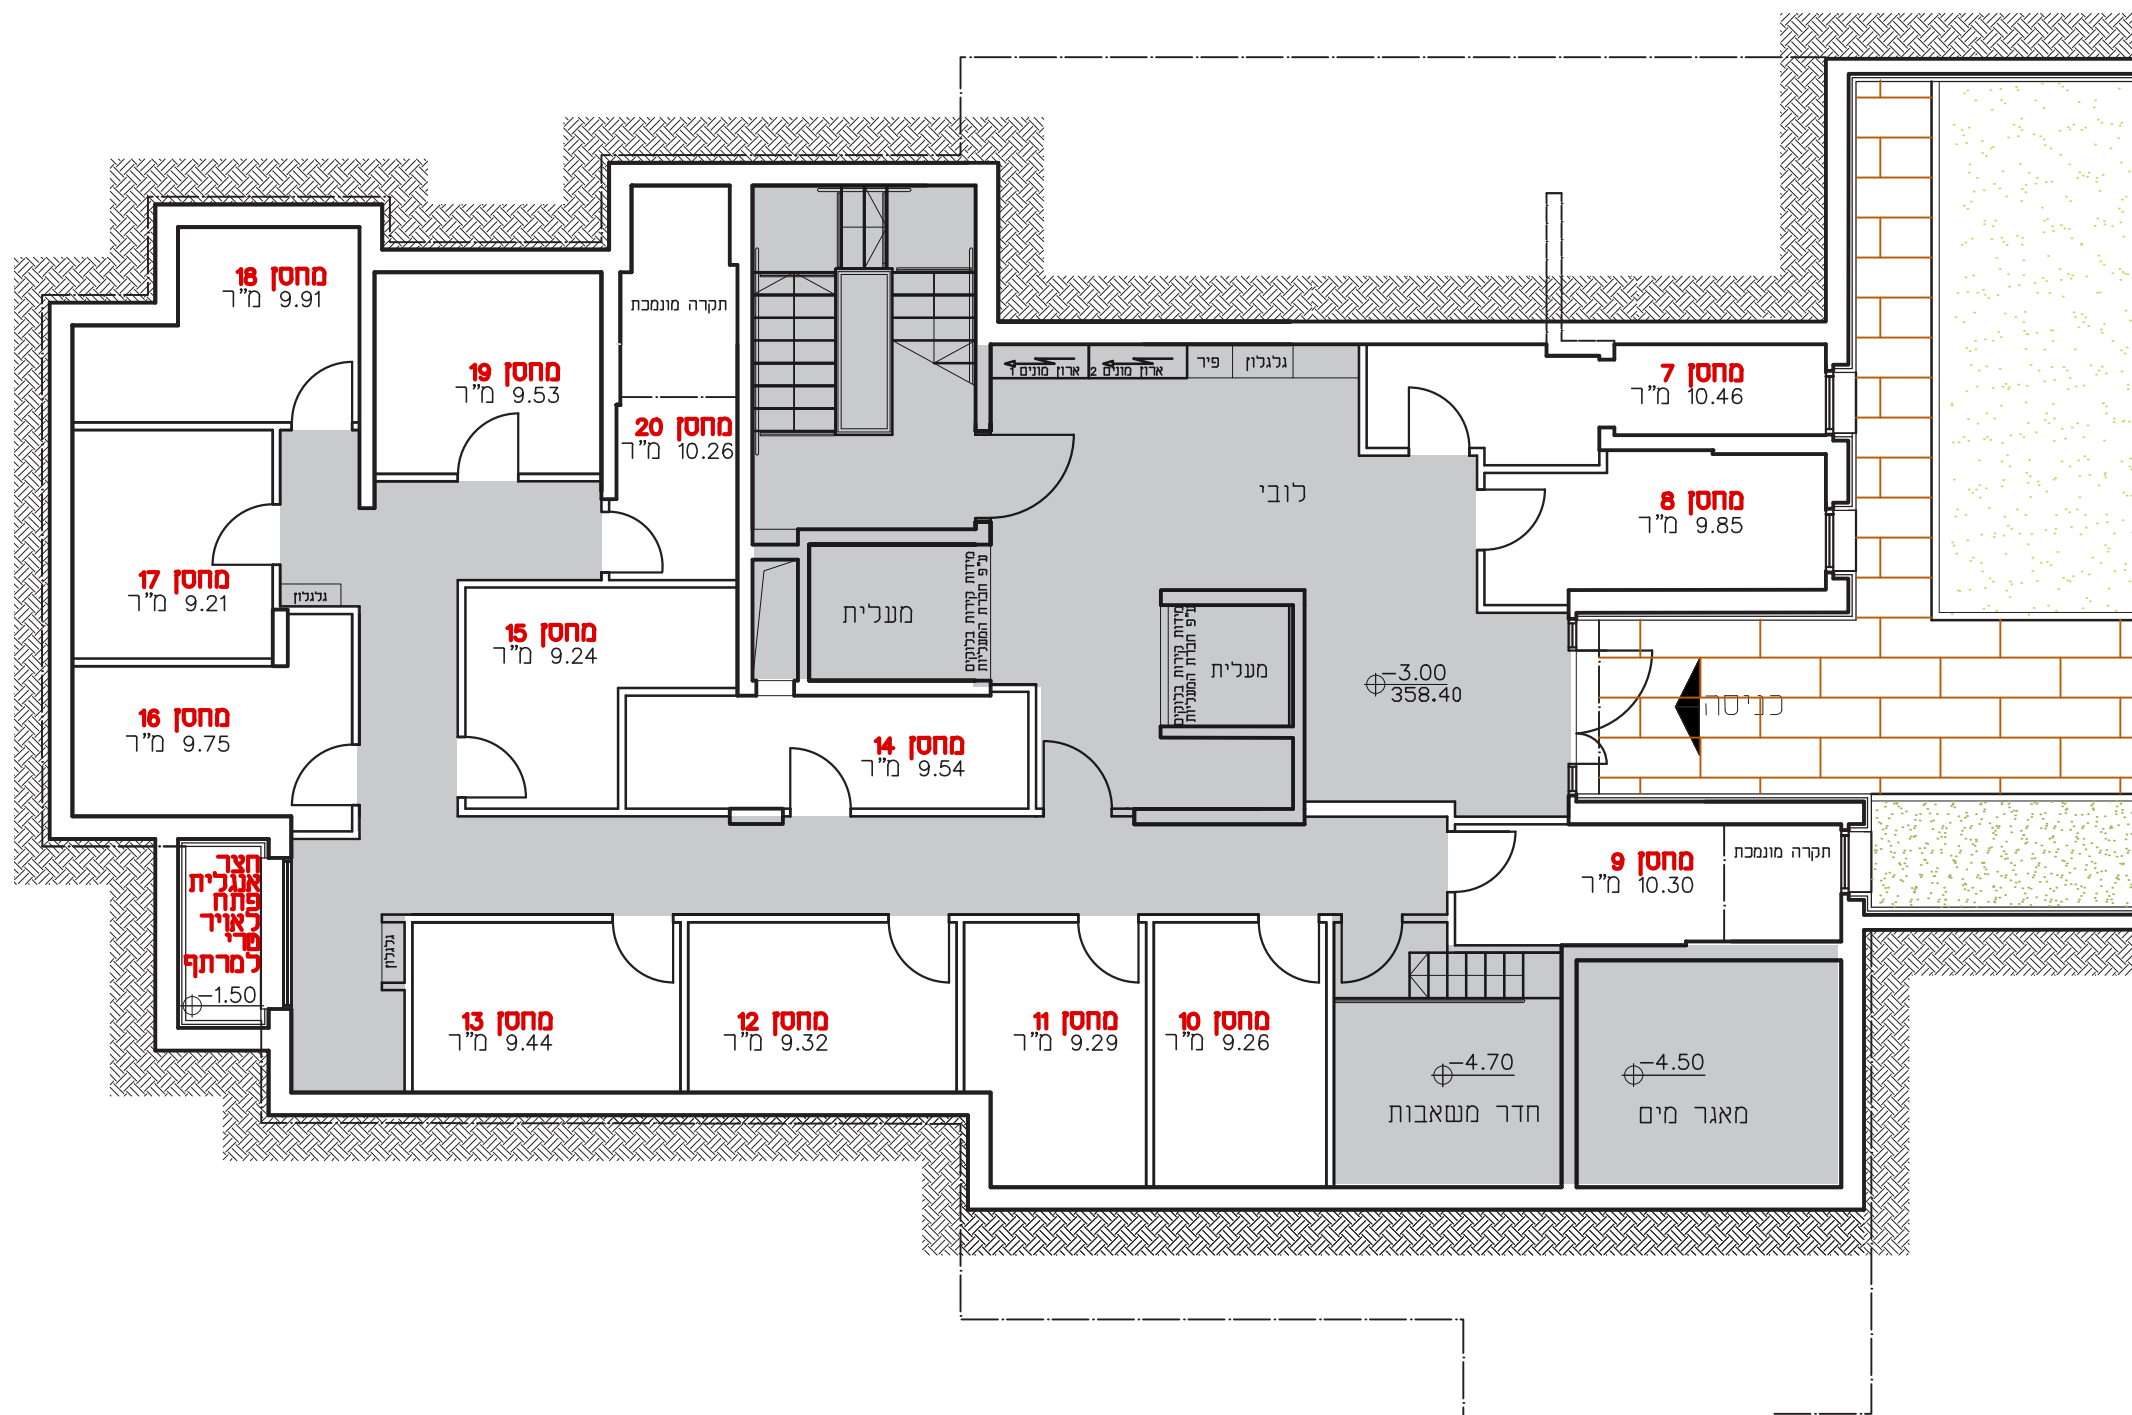


ז ו ה ד ג ב א ק מ	גג		
	18	19	20
	18	19	20
	15	16	17
	12	13	14
	9	10	11
	6	7	8
מרתף + מחסנים	3	4	5
	1	2	מחסנים

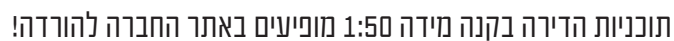

ההמידות בחוברת זאת ובתכנית 1:50 הינם מידות לפני טיח ופנלים (שיפולי הקיר). התוכניות והפרטים בקובץ זה להמחשה ולמסירת מידע בלבד, החברה מחויבת אך ורק לחוזה המכר.

גג		
18	19	20
18	19	20
15	16	17
12	13	14
9	10	11
6	7	8
3	4	5
1	2	מחסנים
מרתף + מחסנים		

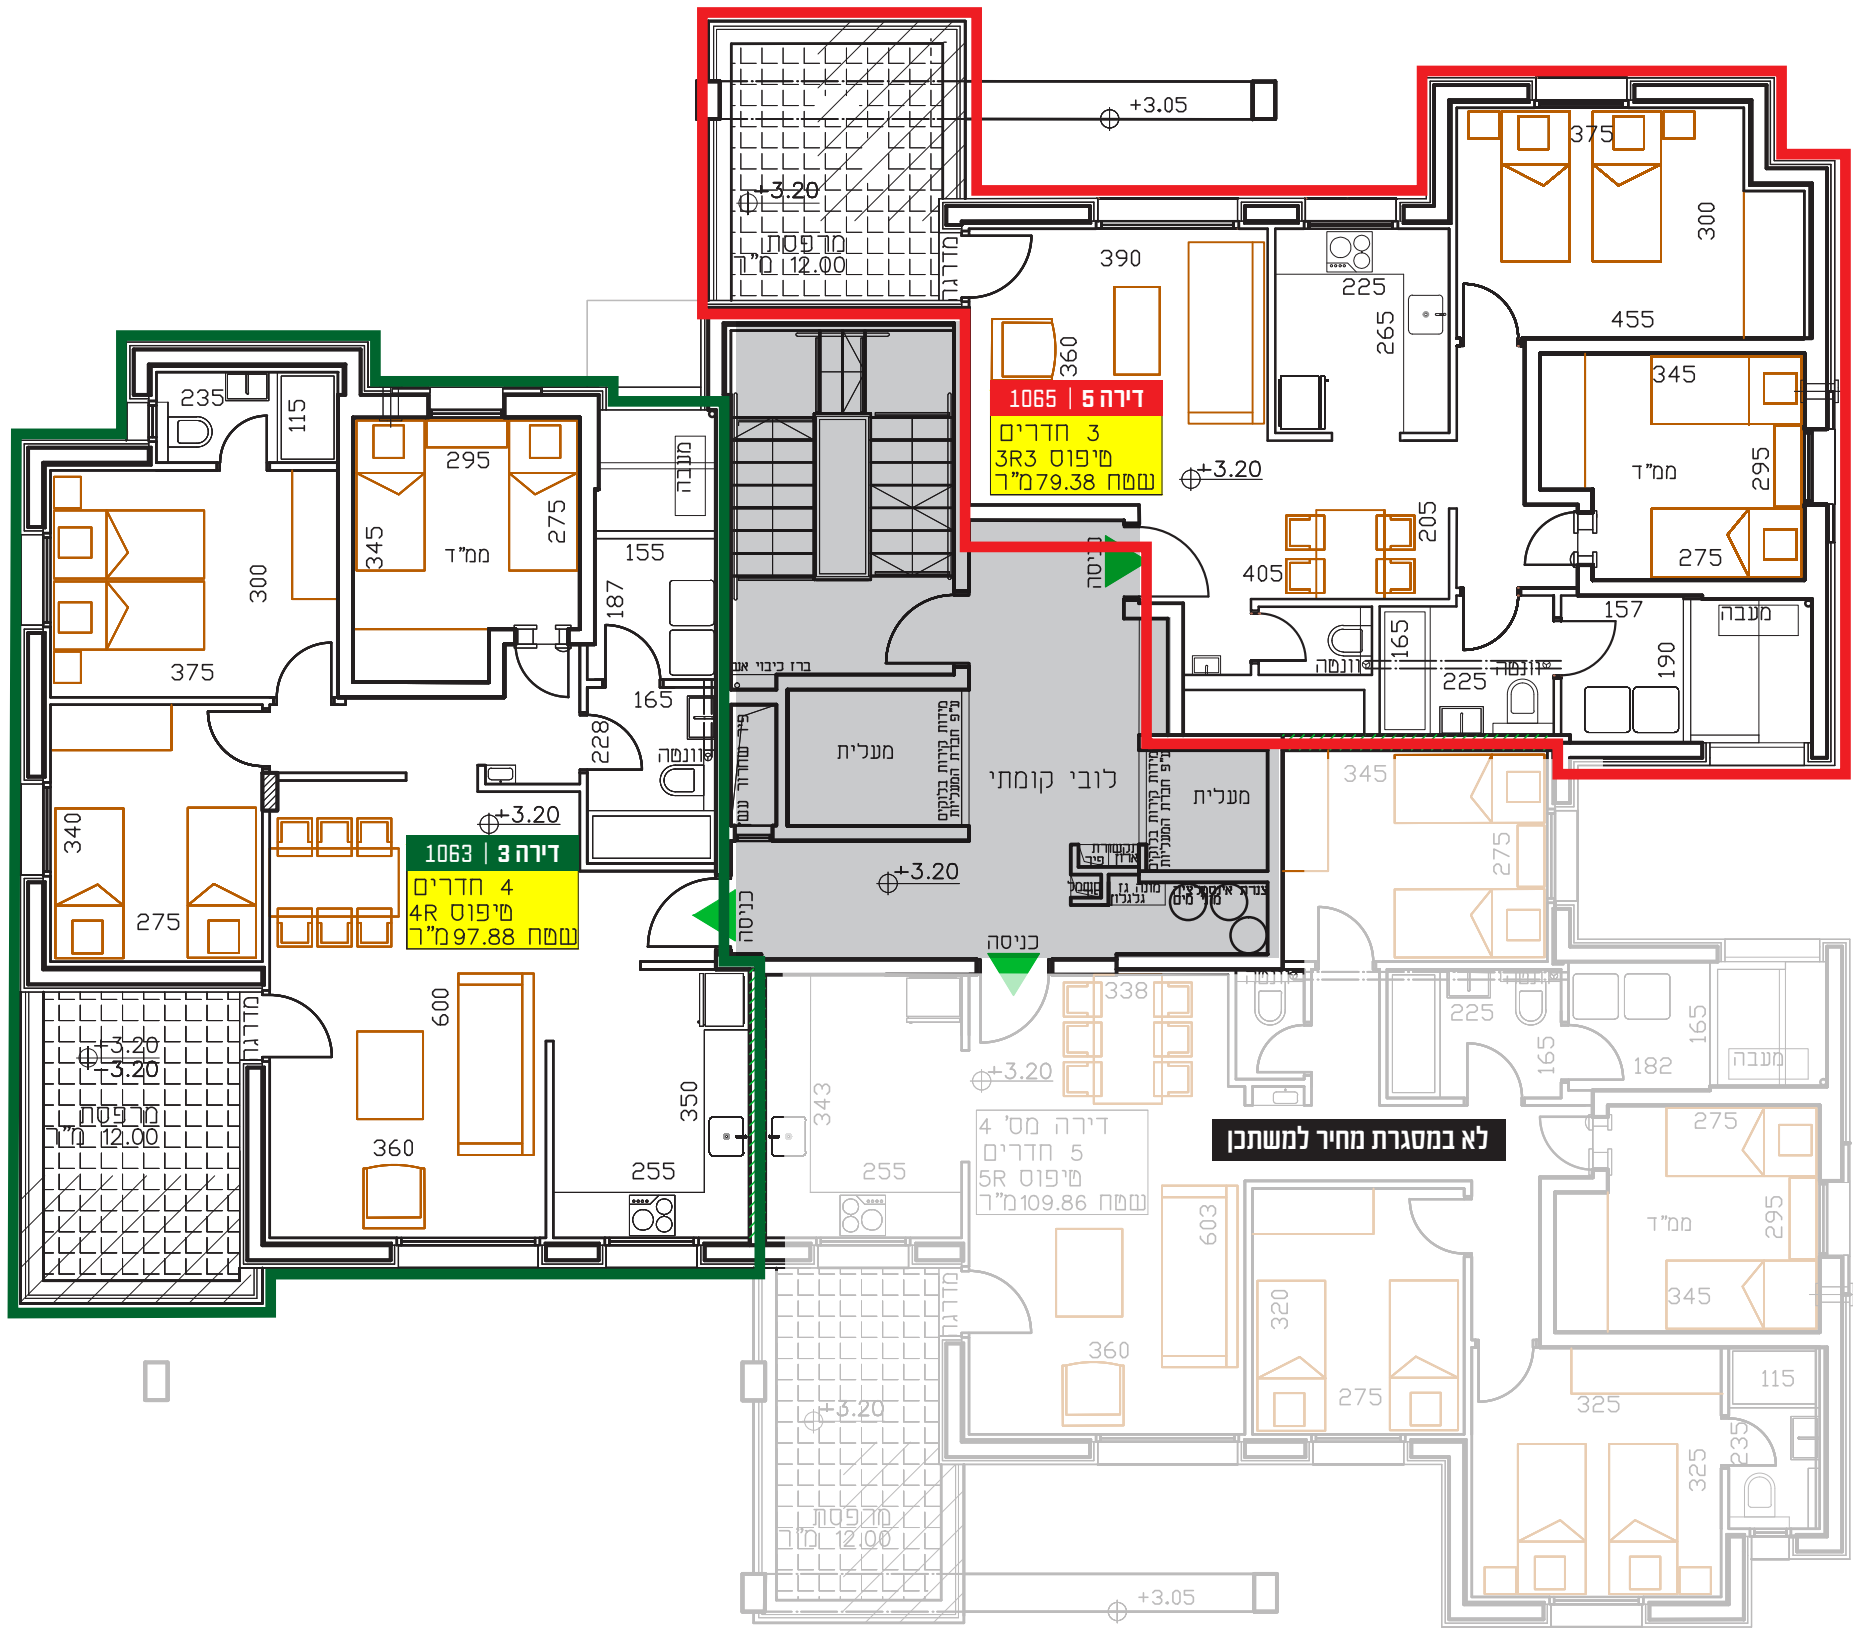

גג		
18	19	20
18	19	20
15	16	17
12	13	14
9	10	11
6	7	8
3	4	5
1	2	מחסנים
מרתף + מחסנים		


תכנית קומה ב' |




	גג	
18	19	20
18	19	20
15	16	17
12	13	14
9	10	11
6	7	8
3	4	5
1	2	מחסנים
מרתף + מחסנים		

תוכניות הדירה בקנה מידה 1:50 מופיעים באתר החברה להורדה!

הממידות בחוברת זאת ובתכנית 1:50 הינם מידות לפני טיח ופנלים (שיפולי הקיר). התוכניות והפרטים בקובץ זה להמחשה ולמסירת מידע בלבד, החברה מחויבת אך ורק לחוזי המכר.

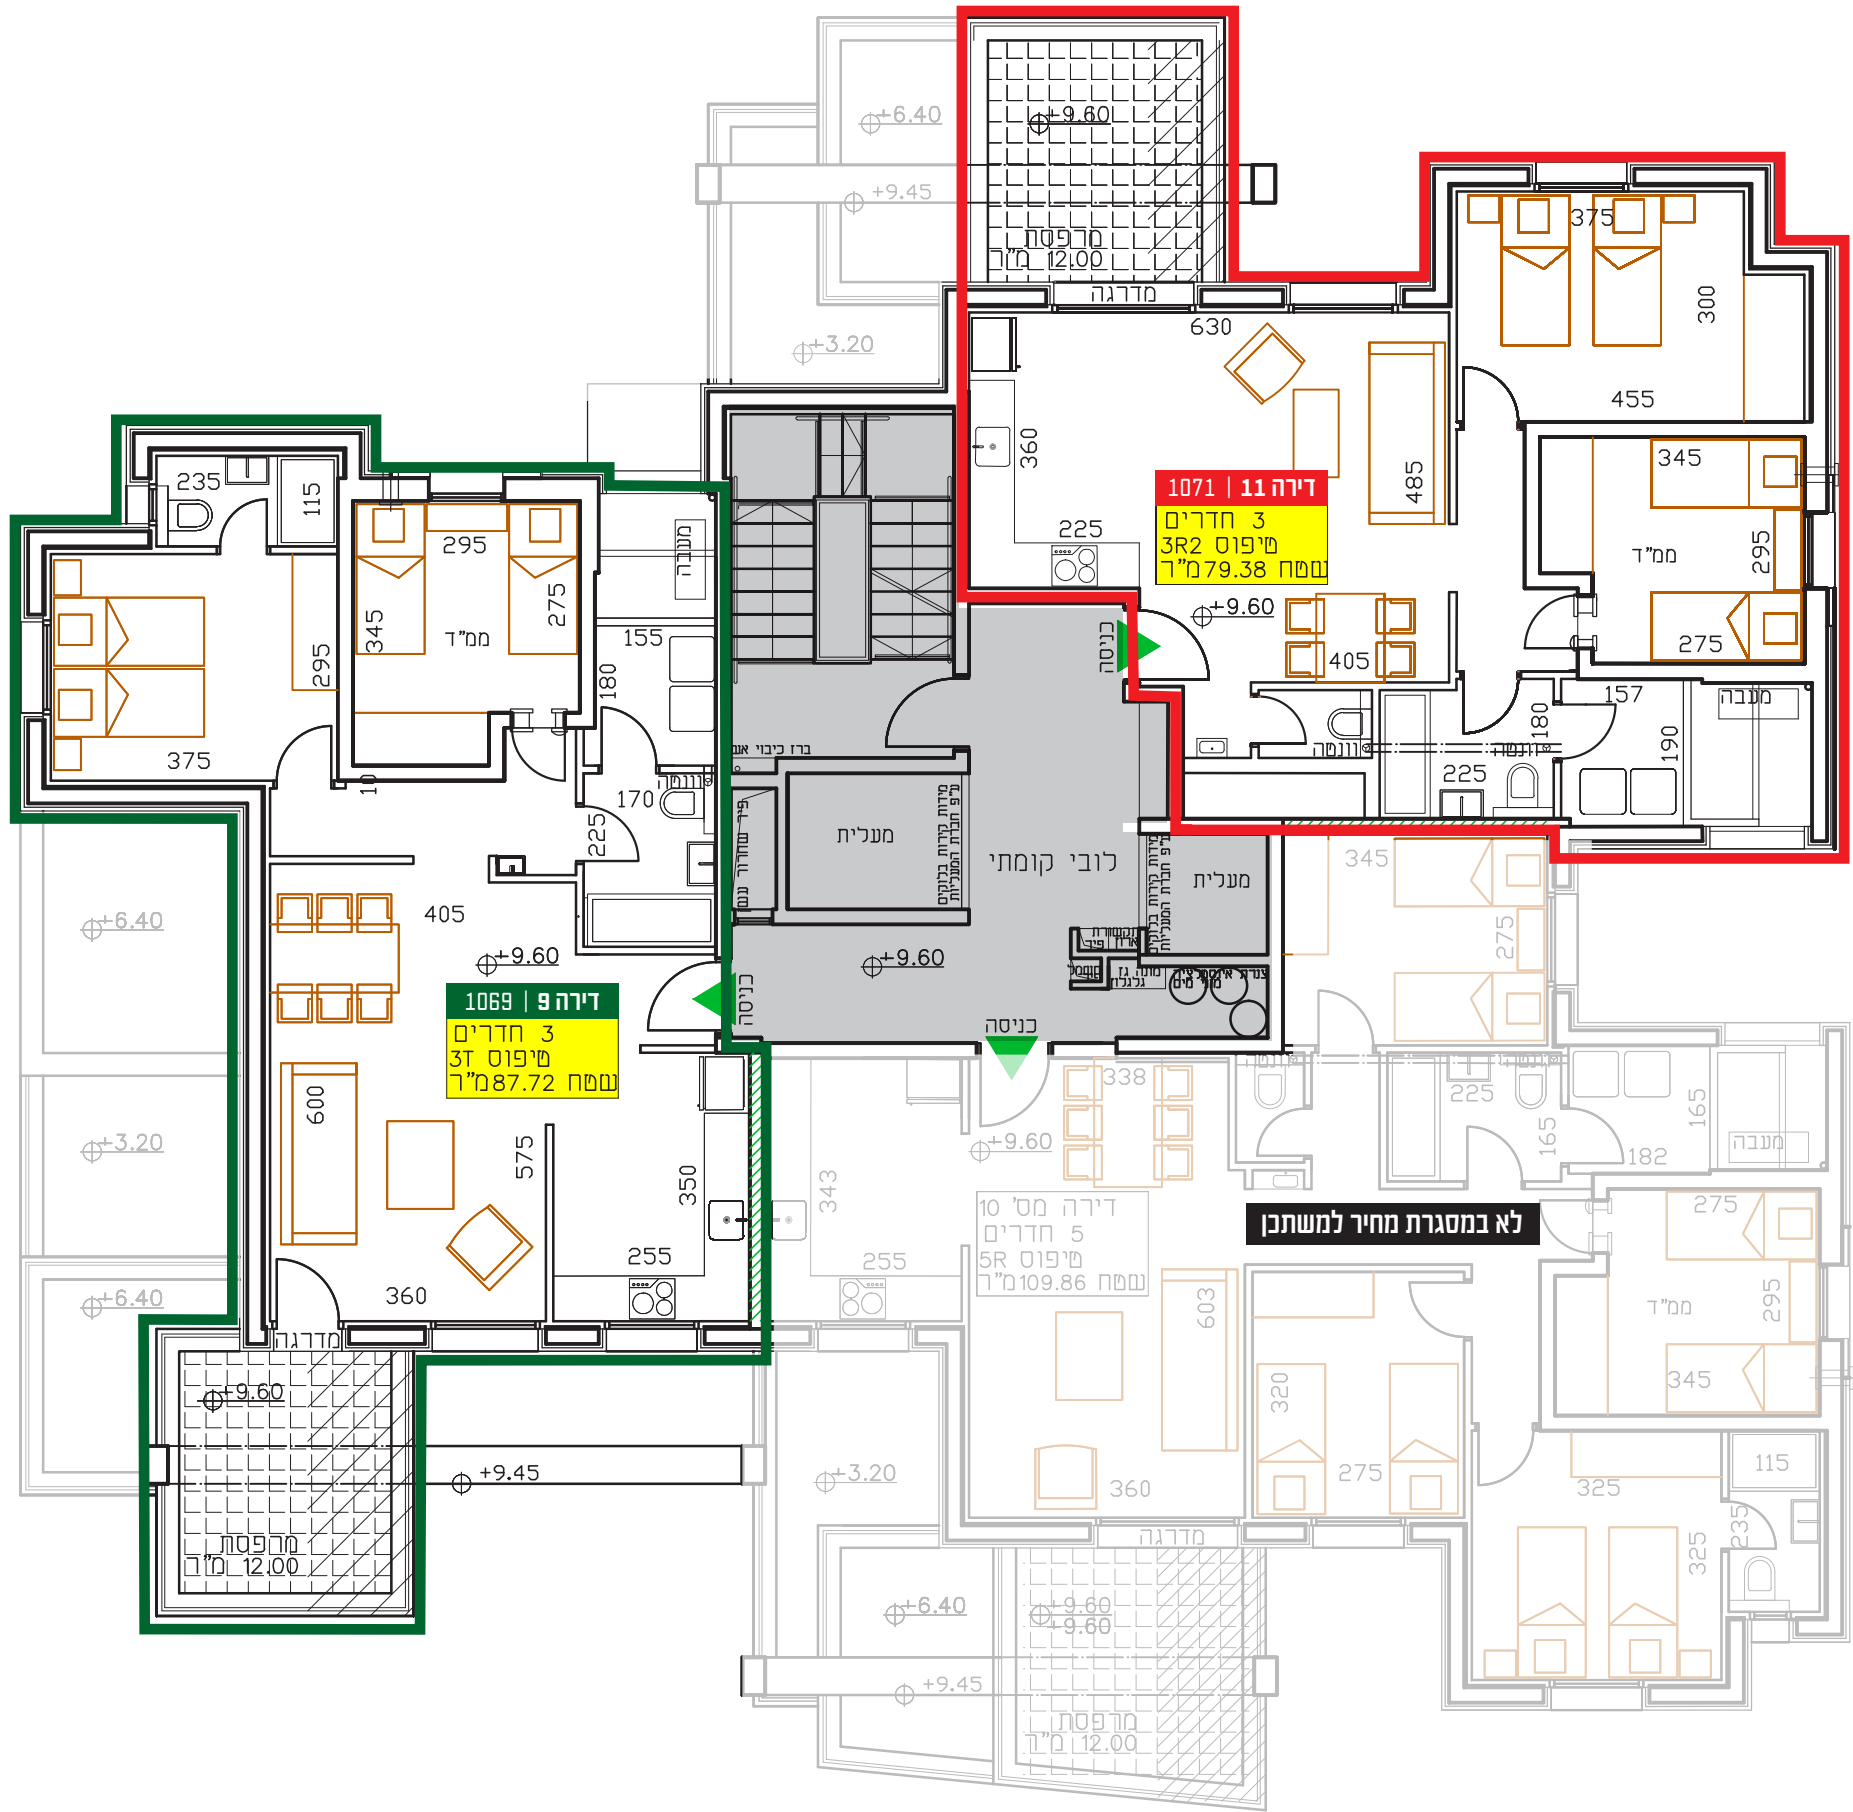


ז	ג		
	18	19	20
ו	18	19	20
ה	15	16	17
ד	12	13	14
ג	9	10	11
ב	6	7	8
א	3	4	5
ק	1	2	מחסנים
מ	מרתף + מחסנים		

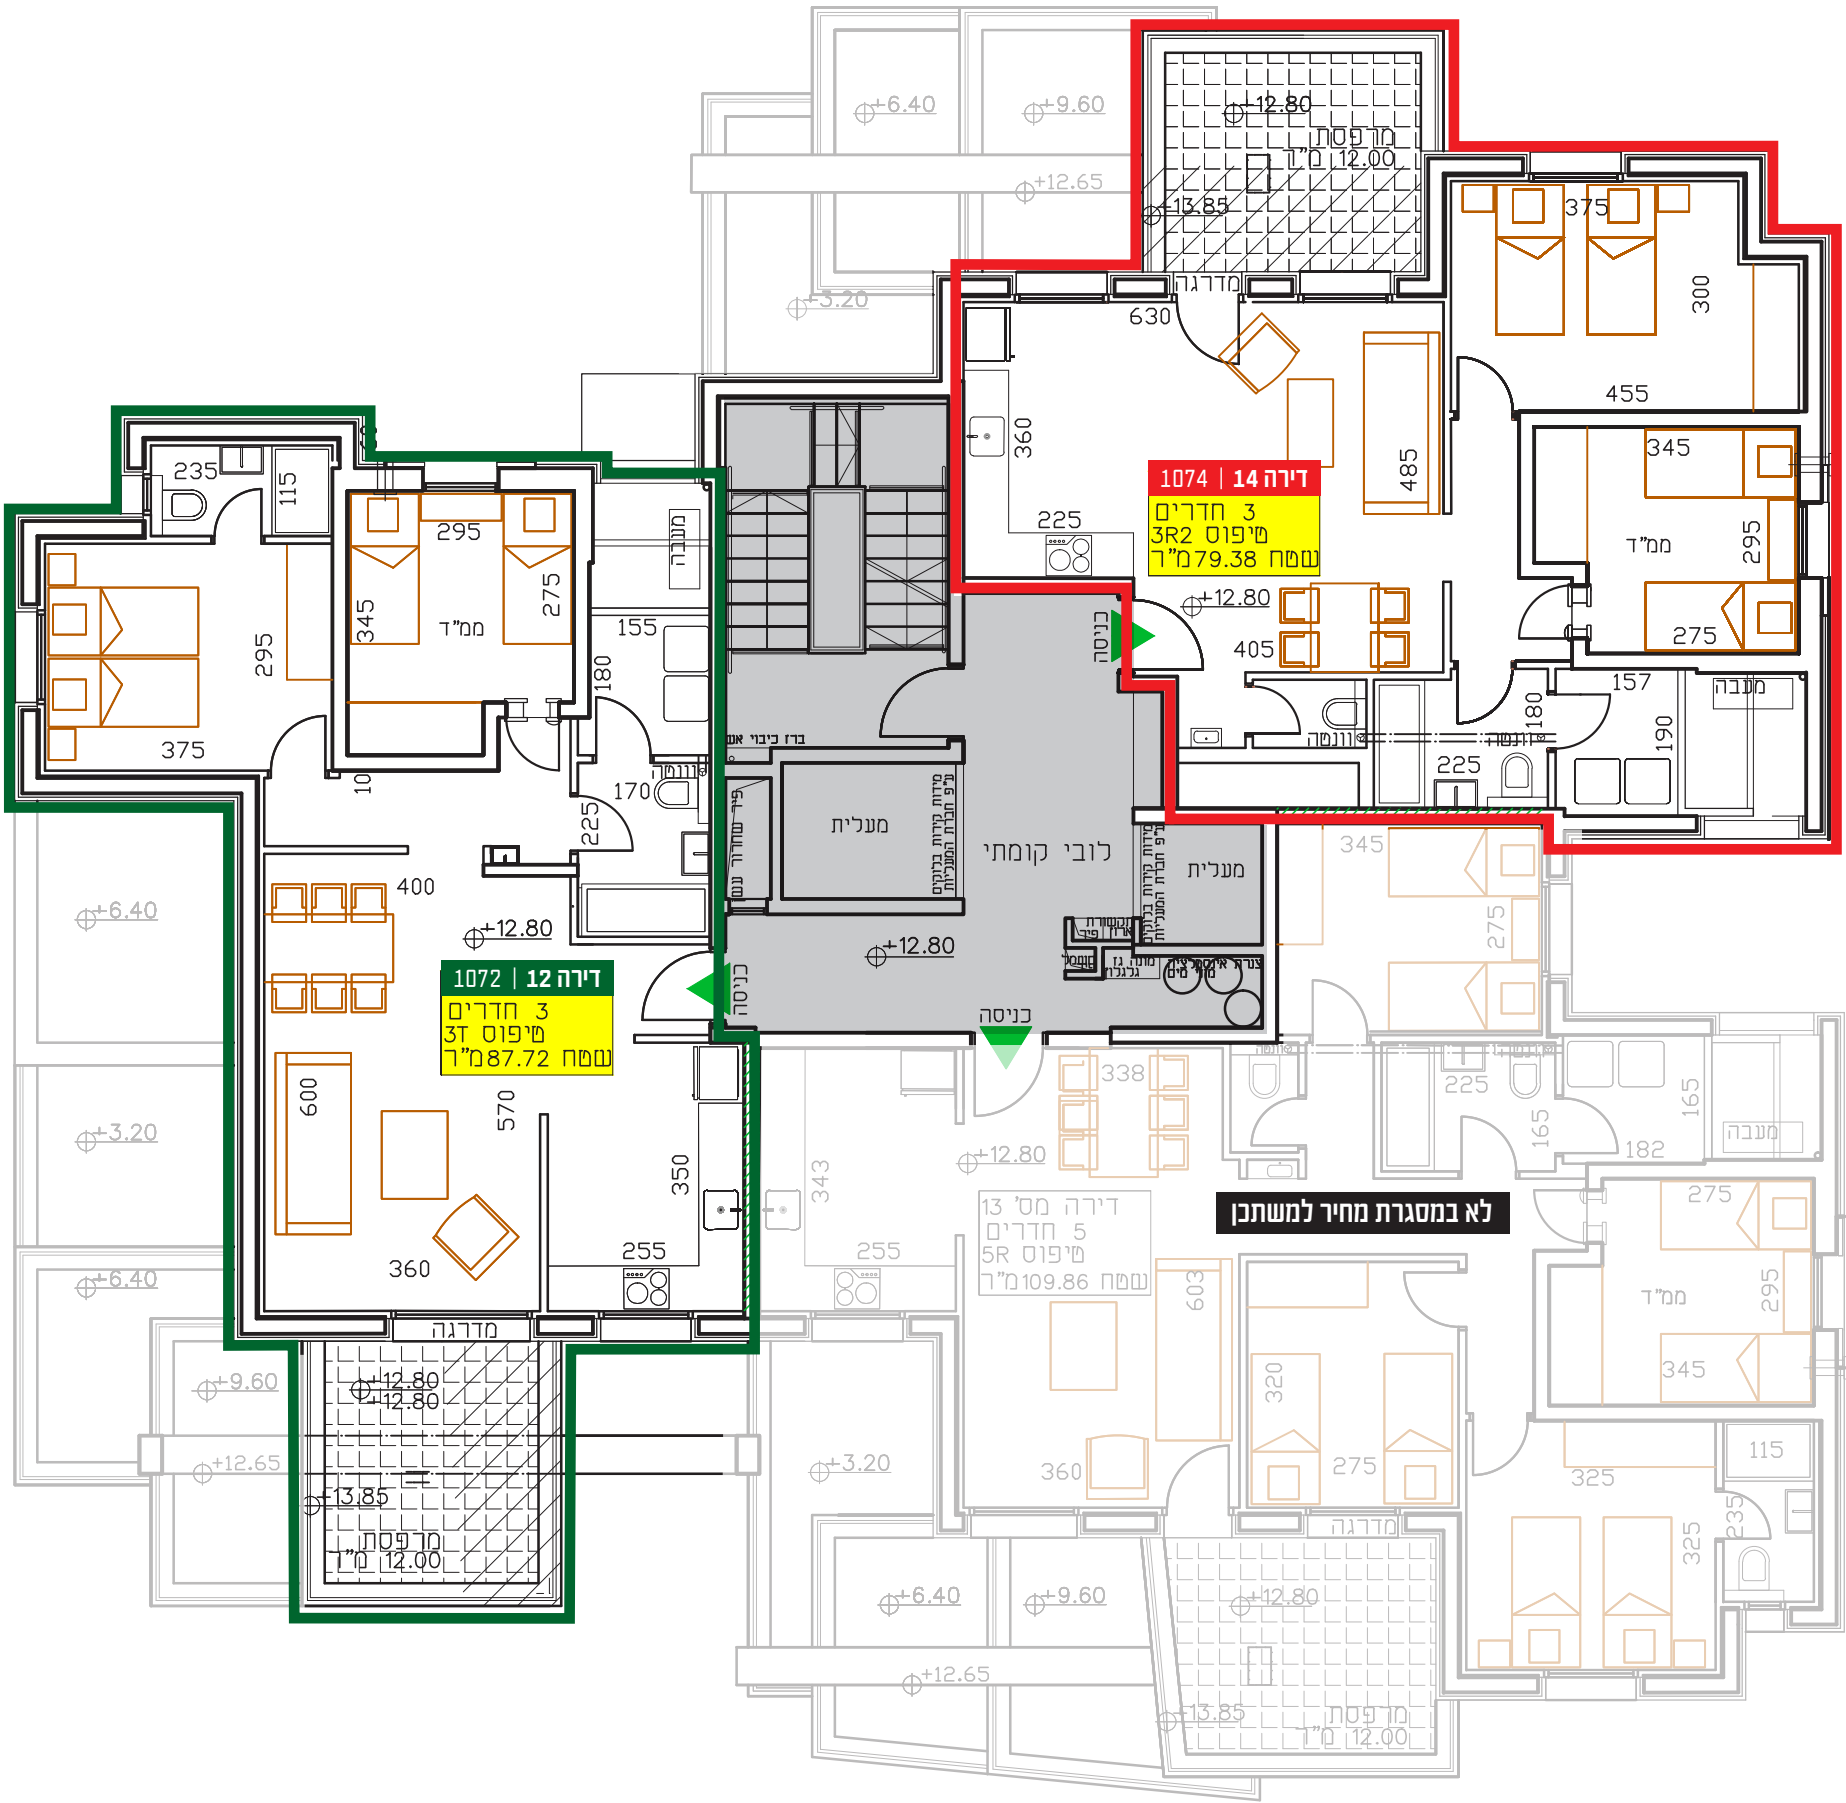


ג			ז ו ה ד ג ב א ק מ
18	19	20	
18	19	20	
15	16	17	
12	13	14	
9	10	11	
6	7	8	
3	4	5	
1	2	מחסנים	
מרתף + מחסנים			


תוכנית הדירה בקנה מידה 1:50 מופיעים באתר החברה להורדה!
המידות בחוברת זאת ובתכנית 1:50 הינם מידות לפני טיח ופנלים (שיפולי הקיר). התוכניות והפרטים בקובץ זה להמחשה ולמסירת מידע בלבד, החברה מחויבת אך ורק לחוזי המכר.

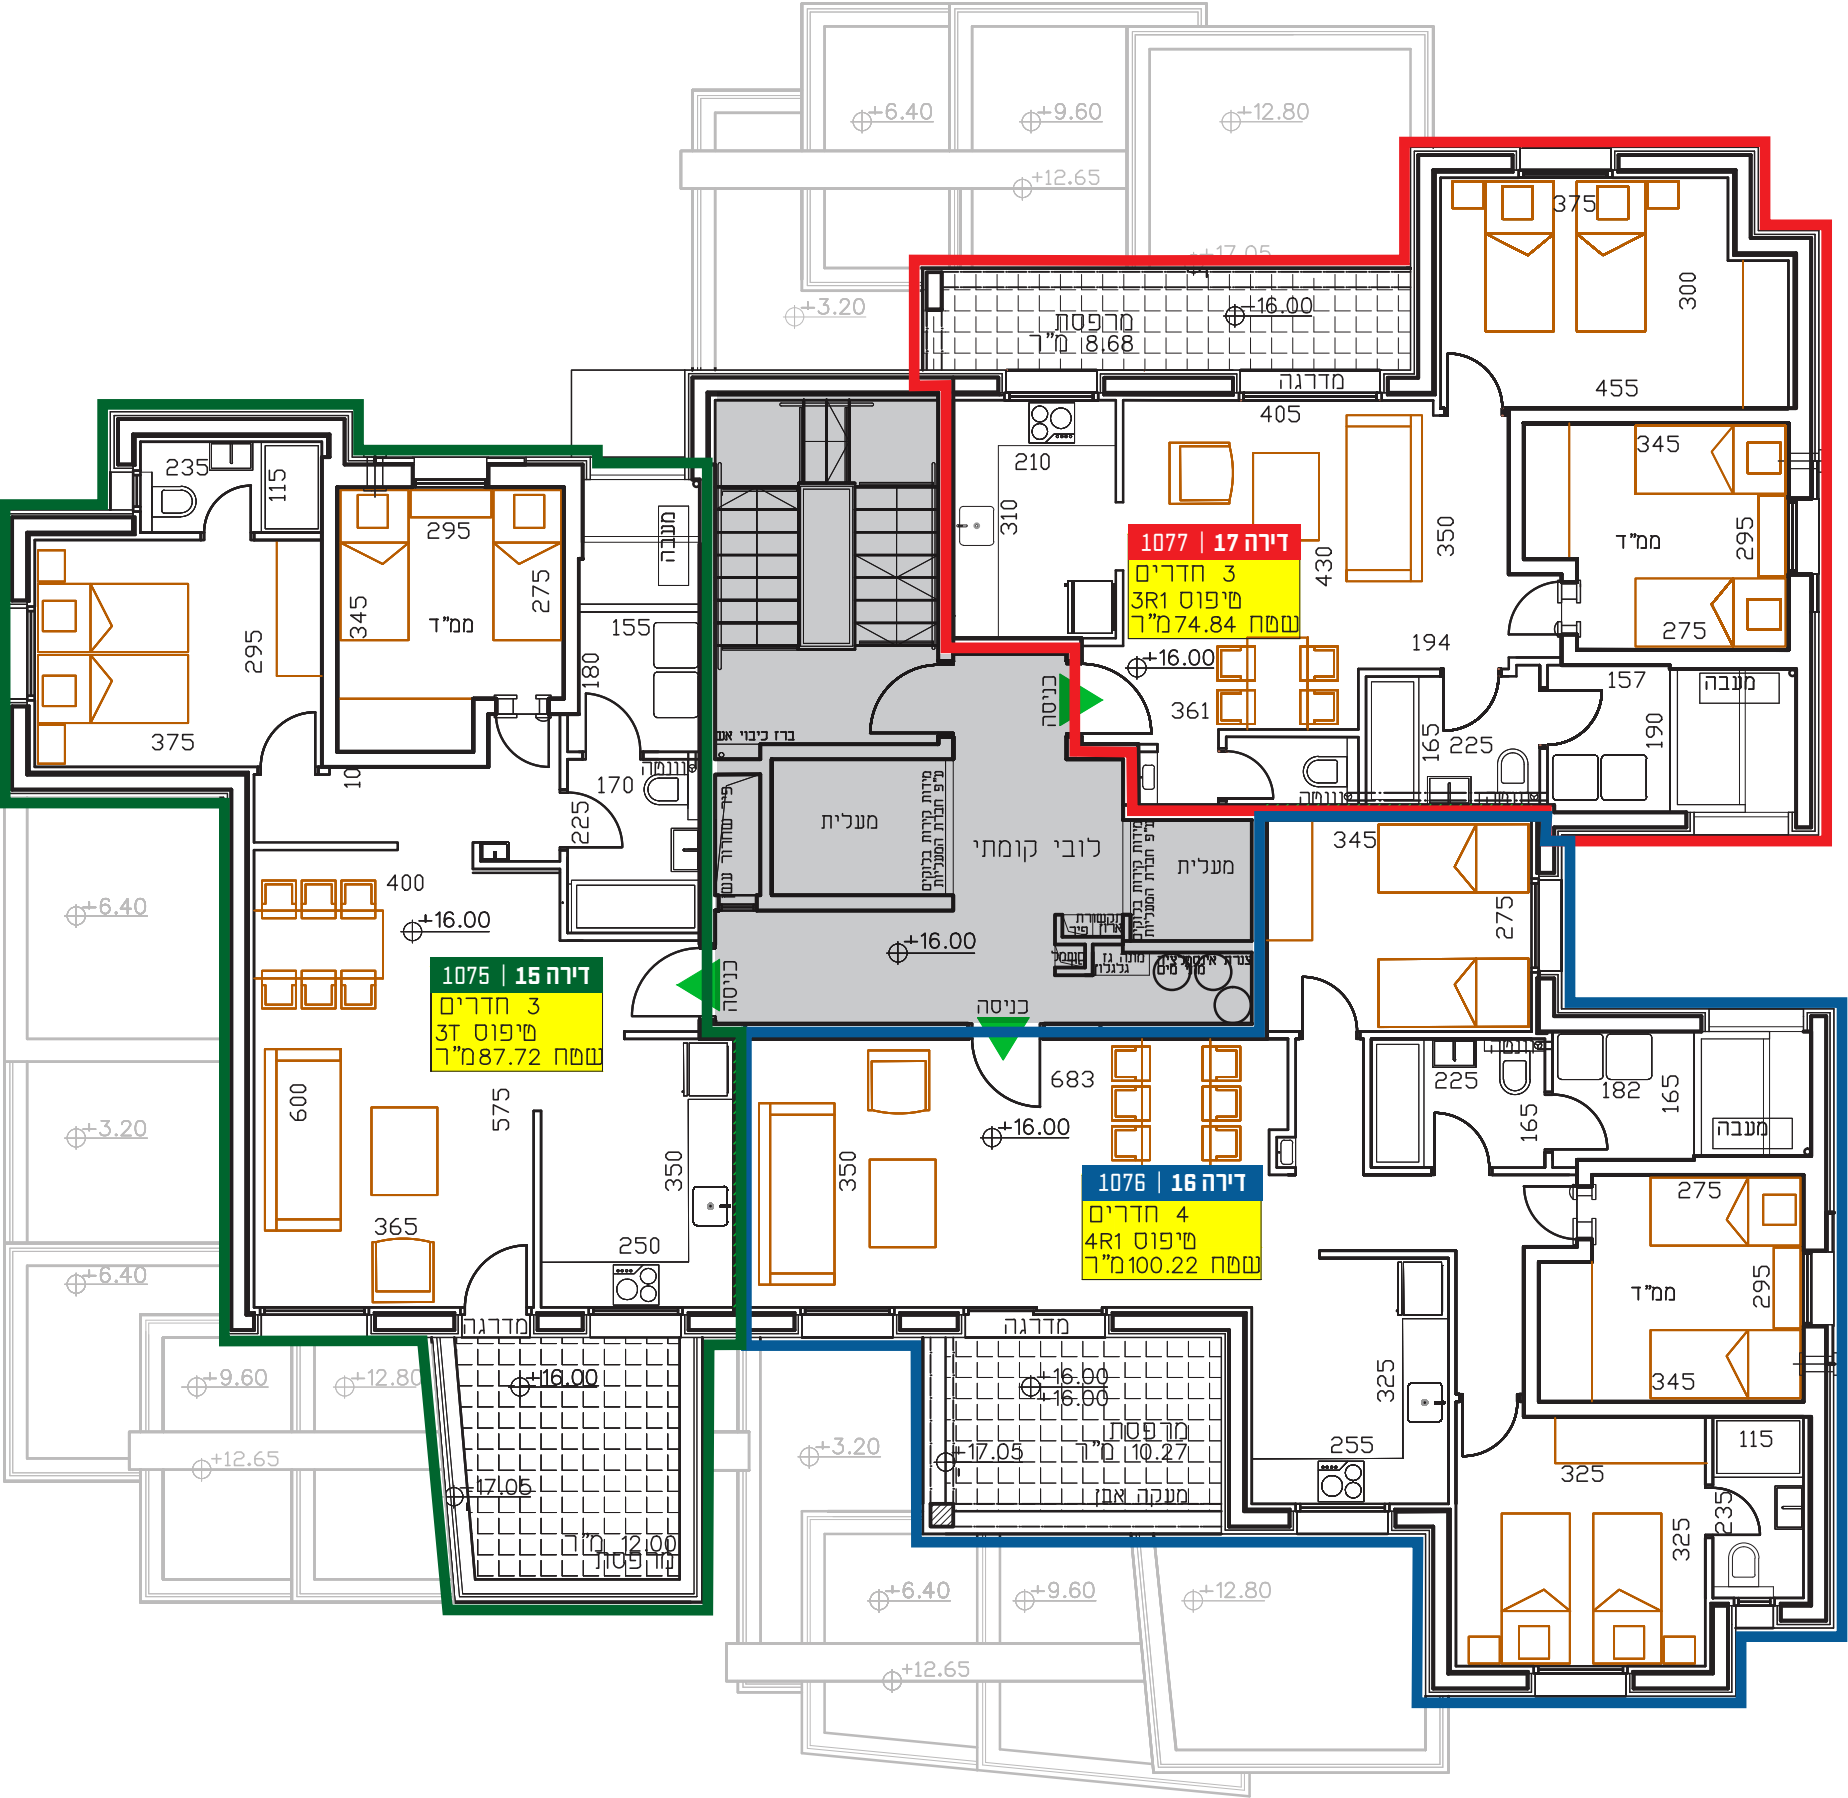

ז	ג		
	18	19	20
ו	18	19	20
ה	15	16	17
ד	12	13	14
ג	9	10	11
ב	6	7	8
א	3	4	5
ק	1	2	מחסנים
מ	מרתף + מחסנים		

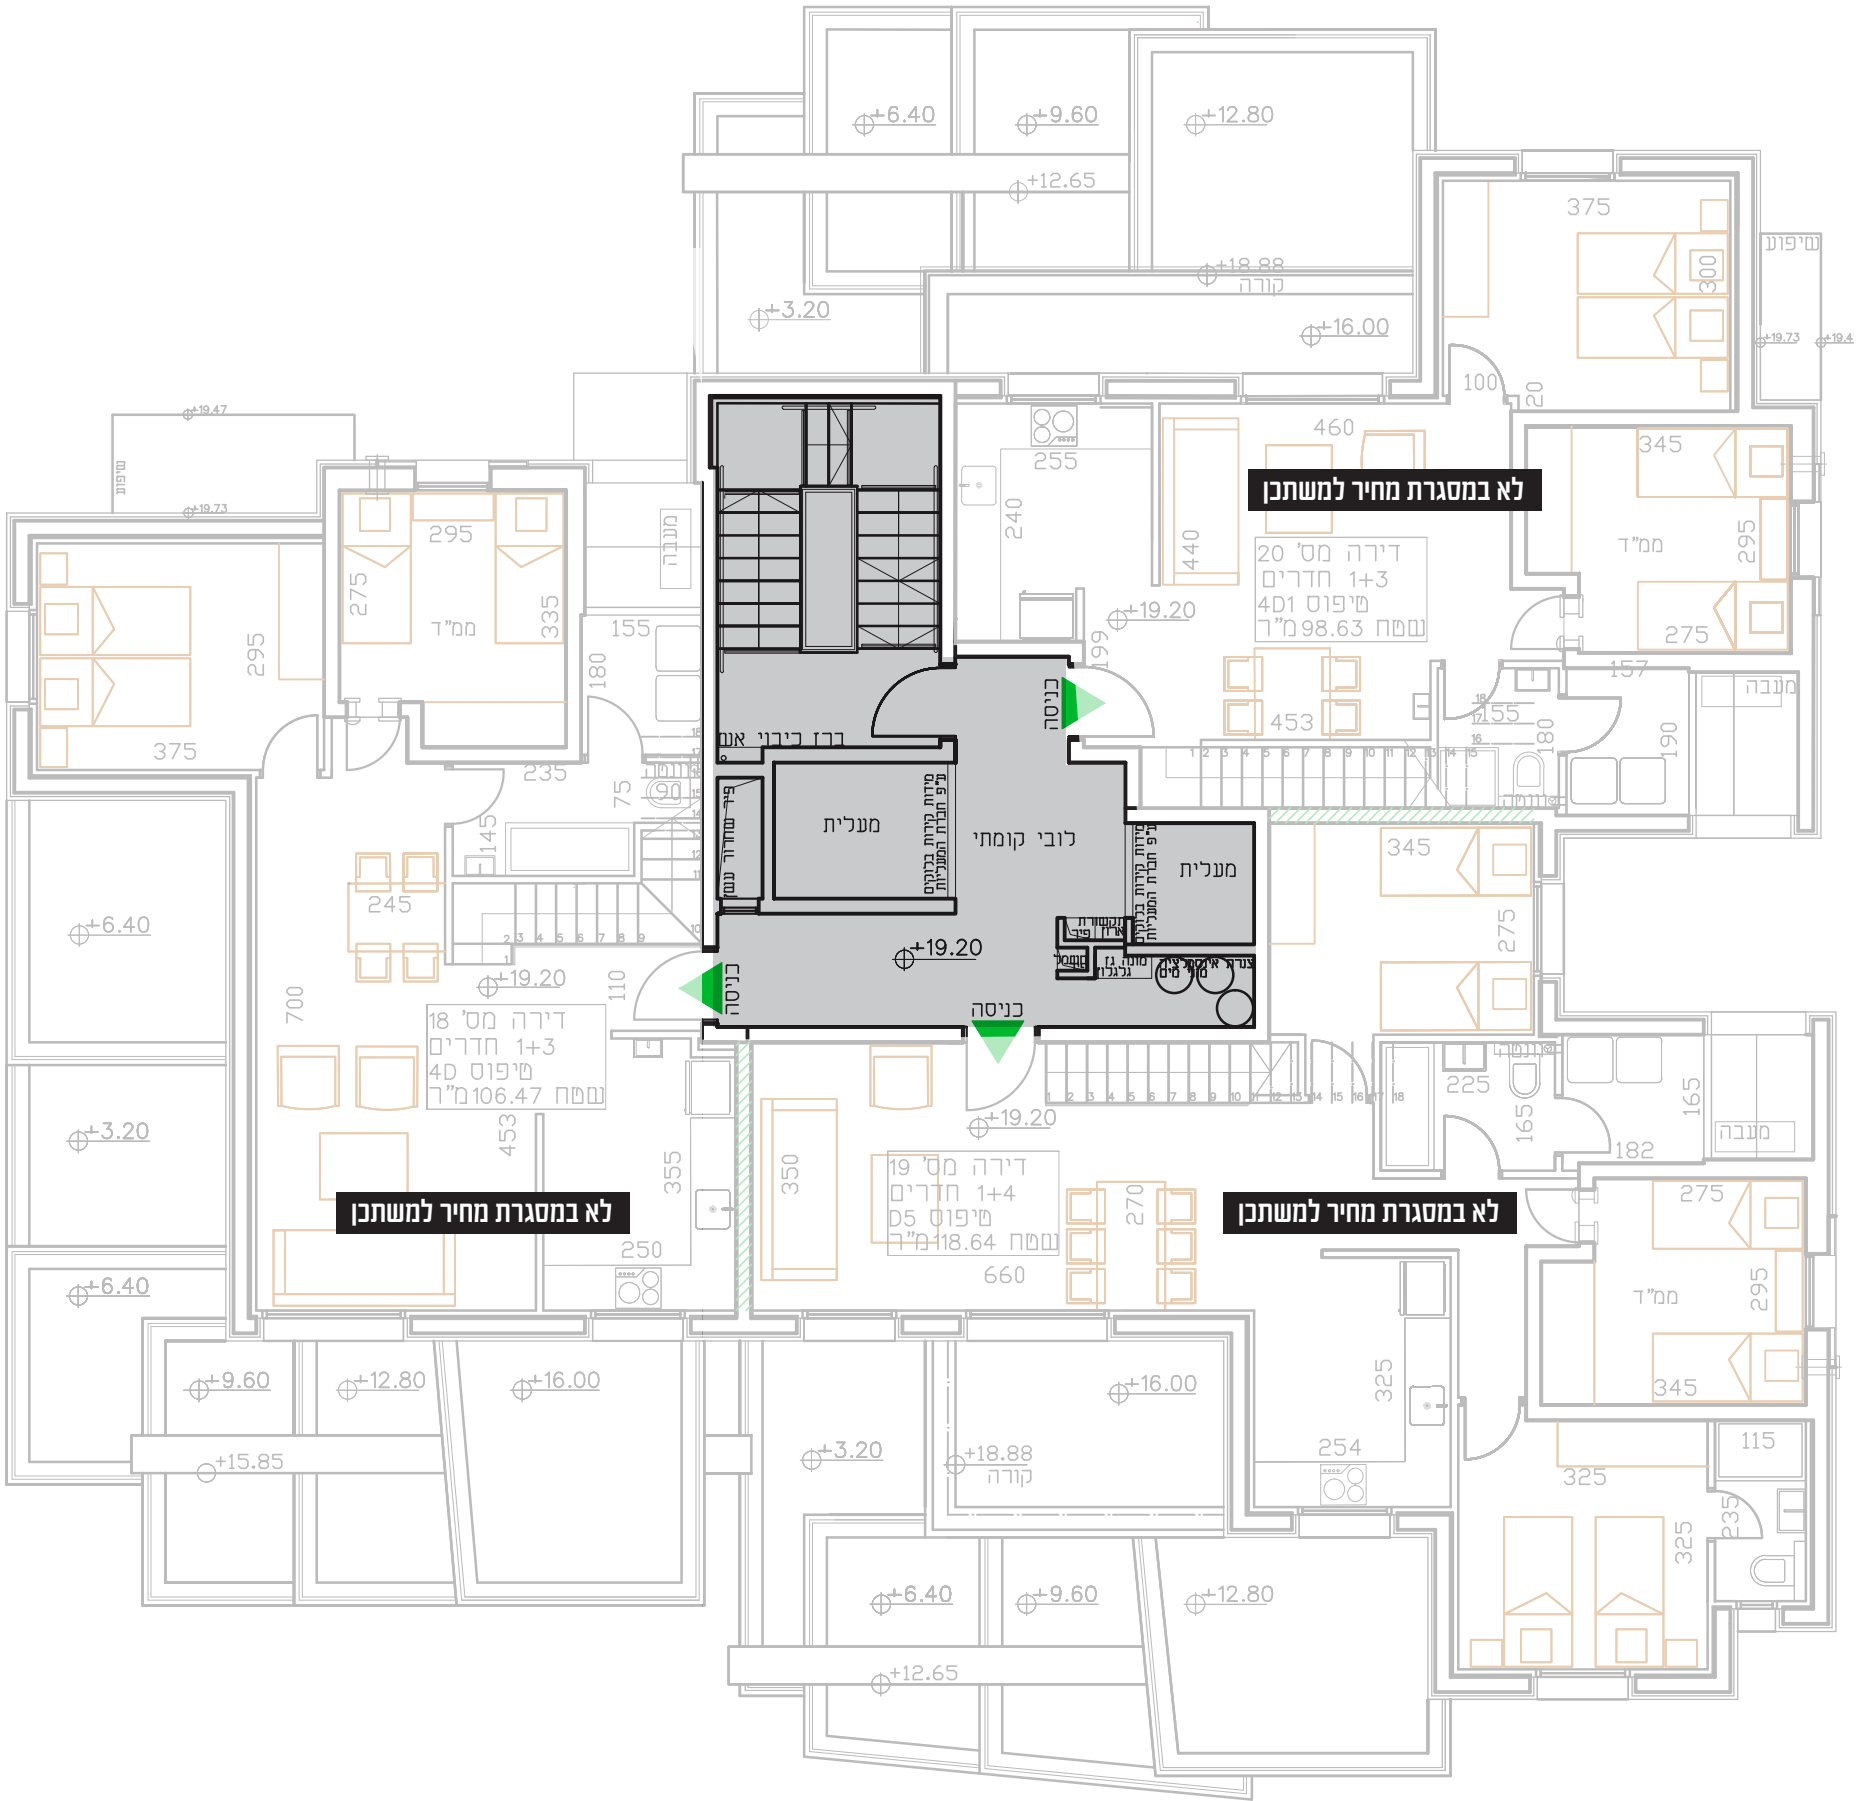

תוכניות הדירה בקנה מידה 1:50 מופיעים באתר החברה להורדה!
המידות בחוברת זאת ובתכנית 1:50 הינם מידות לפני טיח ופנלים (שיפולי הקיר). התוכניות והפרטים בקובץ זה להמחשה ולמסירת מידע בלבד, החברה מחויבת אך ורק לחוזי המכר.

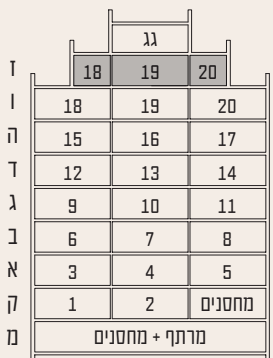



גג		
18	19	20
18	19	20
15	16	17
12	13	14
9	10	11
6	7	8
3	4	5
1	2	מחסנים
מרתף + מחסנים		

תוכניות הדירה בקנה מידה 1:50 מופיעים באתר החברה להורדה!
המידות בחוברת זאת ובתכנית 1:50 הינם מידות לפני טיח ופנלים (שיפויל הקיר). התוכניות והפרטים בקובץ זה להמחשה ולמסירת מידע בלבד, החברה מחויבת אך ורק לחוזי המכר.

